



EXPERIENȚE ÎMPREUNĂ.

Catre:

..... PRIMĂRIA COM. STULPICANI

Adresa:

Localitatea

..... STULPICANI

..... SUCEAVA

Telefon/Fax:

....., cod postal

Judetul

e-mail:

In

..... atentie:

Domnului

Primar/Presedinte

al

Stimate Domnule Primar/Presedinte

Subscrisa **MINISTERUL PENTRU SOCIETATEA INFORMAȚIONALĂ**, organ de specialitate al administrației publice centrale, cu personalitate juridică, în subordinea Guvernului, cu sediul în **B-dul. Libertatii, nr. 14, sector 5, Bucuresti**, prin **S.C. TELEKOM ROMANIA COMMUNICATIONS S.A.**, persoana juridică română, cu sediul în **Bucuresti, Sector 1, Piata Presei Libere nr. 3-5, Cladirea City Gate Turnul de Nord, etajele 7-18, cod postal 013702**, înregistrata la **Oficiul Registrului Comertului sub nr. J40/8926/1997, având C.U.I. RO427320**, prin prezenta va solicitam conform Legii nr. 154/2012, art. 8, exercitarea dreptului de acces pe proprietatea publică și anume pe terenul aparținând **DOMENIULUI PUBLIC AL COM. STULPICANI**, judetul **SUCEAVA**.

Având în vedere prevederile Hotărârii Guvernului nr. 963/29.10.2014, publicată în Monitorul Oficial nr. 809/06.11.2014, urmează ca în cursul anului 2015, să fie implementat "Proiectul Ro-NET - Construirea unei infrastructuri naționale de broadband în zonele defavorizate, prin utilizarea fondurilor structurale". **Ministerul pentru Societatea Informațională** realizează proiectul Ro-NET, care are ca obiectiv principal construirea unei rețele de distribuție pentru internet în bandă largă în localitățile fără acoperire identificate drept "zone albe" în România, în vederea utilizării serviciilor electronice, promovând astfel creșterea economică și crearea de locuri de muncă în localitățile vizate de proiect. Ministerul pentru Societatea Informațională a organizat o procedură de licitație publică, în urma căreia a atribuit operatorului Telekom Romania Communications un contract de concesiune de lucrări publice având ca obiect construirea și operarea unei rețele de comunicații electronice în localitățile identificate drept zone albe. Localitatea **GEMENEA** a fost identificată drept zonă albă și face parte din localitățile incluse în proiectul Ro-NET.

Având în vedere faptul că la data de 31.10.2012 a intrat în vigoare Legea nr. 154/2012 privind regimul infrastructurii rețelilor de comunicații electronice;

Având în vedere faptul că furnizorii de rețele publice de comunicații electronice, autorizați în condițiile legislației din domeniul comunicațiilor electronice, au dreptul de acces pe proprietăți publice și private în condițiile Legii nr. 154/2012;

Având în vedere faptul că instituția dvs. are calitatea de proprietar/administrator/concesionar al terenului în suprafața totală de **10** mp identificat ca fiind situat pe raza localității **GEMENEA**, judetul **SUCEAVA** în conformitate cu art. 12 din Legea nr. 154/2012, formulăm prezenta:

Solicitare încheiere contract

Prin care să se reglementeze dreptul subscrisei Ministerul pentru Societatea Informațională prin S.C. Telekom Romania Communications S.A., de **acces cu titlul gratuit**, pe suprafața de **10 mp** pentru echipamente, respectiv pentru drumul de acces, traseul de fibra optică și alimentarea cu energie electrică (rețele și/sau canalizatii, incluzând și elementele de susținere a acestora, respectiv stalpi/turnuri/piloni, etc.), din terenul identificat ca fiind situat în localitatea **GEMENEA** în vederea exploatarei, operării și întreținerii unui punct local de distribuție pentru sistemul broadband, **pe o durată de 20 de ani**.

T . .

EXPERIENȚE ÎMPREUNĂ.

Va rugăm să analizați cererea noastră cu privire la exercitarea dreptului de acces și să ne comunicați soluția dumneavoastră la următoarea adresă: **București, Sector 1, Piața Presei Libere nr. 3-5, Clădirea City Gate Turnul de Nord, etajele 7-18, cod postal 013702 - pentru Proiectul Ro-NET, tel. 021.400.5835, fax: 021.361.0490.**

Anexam prezentei cereri următoarele înscrisuri:

Anexa 1 – Schiță de încadrare în zonă

Anexa 2 – Schiță construcției punctului local de distribuție

Cu mulțumiri,

**MINISTERUL PENTRU SOCIETATEA INFORMAȚIONALĂ prin
S.C. TELEKOM ROMANIA COMMUNICATIONS S.A.**



T ..

EXPERIENȚE ÎMPREUNĂ.

Catre:

..... PRIMĂRIA COM. STULPICANI

Adresa:

Localitatea

..... STULPICANI

..... SUCEAVA

, cod postal

Judetul

Telefon/Fax:

e-mail:

In

atentia:

Domnului

Primar/Presedinte

al

..... PRIMĂRIEI STULPICANI

Stimate Domnule Primar/Presedinte

Subscrisa **MINISTERUL PENTRU SOCIETATEA INFORMAȚIONALĂ**, organ de specialitate al administrației publice centrale, cu personalitate juridică, în subordinea Guvernului, cu sediul în **B-dul. Libertatii, nr. 14, sector 5, Bucuresti**, prin **S.C. TELEKOM ROMANIA COMMUNICATIONS S.A.**, persoana juridică română, cu sediul în **Bucuresti, Sector 1, Piata Presei Libere nr. 3-5, Cladirea City Gate Turnul de Nord, etajele 7-18, cod postal 013702**, înregistrată la **Oficiul Registrului Comertului sub nr. J40/8926/1997, având C.U.I. RO427320**, prin prezenta va solicitam conform Legii nr. 154/2012, art. 8, exercitarea dreptului de acces pe proprietatea publică și anume pe terenul aparținând **DOMENIULUI PUBLIC AL COM. STULPICANI**, judetul **SUCEAVA**.

Având în vedere prevederile Hotărârii Guvernului nr. 963/29.10.2014, publicată în Monitorul Oficial nr. 809/06.11.2014, urmează ca în cursul anului 2015, să fie implementat "Proiectul Ro-NET - Construirea unei infrastructuri naționale de broadband în zonele defavorizate, prin utilizarea fondurilor structurale". **Ministerul pentru Societatea Informațională** realizează proiectul Ro-NET, care are ca obiectiv principal construirea unei rețele de distribuție pentru internet în bandă largă în localitățile fără acoperire identificate drept "zone albe" în România, în vederea utilizării serviciilor electronice, promovând astfel creșterea economică și crearea de locuri de muncă în localitățile vizate de proiect. Ministerul pentru Societatea Informațională a organizat o procedură de licitație publică, în urma căreia a atribuit operatorului Telekom Romania Communications un contract de concesiune de lucrări publice având ca obiect construirea și operarea unei rețele de comunicații electronice în localitățile identificate drept zone albe. Localitatea **SLĂTIOARA** a fost identificată drept zonă albă și face parte din localitățile incluse în proiectul Ro-NET.

Având în vedere faptul că la data de 31.10.2012 a intrat în vigoare Legea nr. 154/2012 privind regimul infrastructurii rețelilor de comunicații electronice;

Având în vedere faptul că furnizorii de rețele publice de comunicații electronice, autorizați în condițiile legislației din domeniul comunicațiilor electronice, au dreptul de acces pe proprietăți publice și private în condițiile Legii nr. 154/2012;

Având în vedere faptul că instituția dvs. are calitatea de proprietar/administrator/concesionar al terenului în suprafața totală de **10** mp identificat ca fiind situat pe raza localității **SLĂTIOARA**, judetul **SUCEAVA**, în conformitate cu art. 12 din Legea nr. 154/2012, formulăm prezenta:

Solicitare încheiere contract

Prin care să se reglementeze dreptul subscrisei Ministerul pentru Societatea Informațională prin S.C. Telekom Romania Communications S.A., de **acces cu titlul gratuit**, pe suprafața de **10 mp** pentru echipamente, respectiv pentru drumul de acces, traseul de fibra optică și alimentarea cu energie electrică (rețele și/sau canalizatii, incluzând și elementele de susținere a acestora, respectiv stalpi/turnuri/piloni, etc.), din terenul identificat ca fiind situat în localitatea **SLĂTIOARA**, în vederea exploatarii, operării și întreținerii unui punct local de distribuție pentru sistemul broadband, **pe o durată de 20 de ani**.

T . .

EXPERIENȚE ÎMPREUNĂ.

Va rugăm să analizați cererea noastră cu privire la exercitarea dreptului de acces și să ne comunicați soluția dumneavoastră la următoarea adresă: **București, Sector 1, Piața Presei Libere nr. 3-5, Clădirea City Gate Turnul de Nord, etajele 7-18, cod postal 013702 - pentru Proiectul Ro-NET**, tel. 021.400.5835, fax: 021.361.0490.

Anexam prezentei cereri următoarele înscrisuri:

Anexa 1 – Schiță de încadrare în zonă

Anexa 2 – Schiță construcției punctului local de distribuție

Cu mulțumiri,


MINISTERUL PENTRU SOCIETATEA INFORMAȚIONALĂ prin
S.C. TELEKOM ROMANIA COMMUNICATIONS S.A.




**Plan de detaliu
1:1000**




Section 1

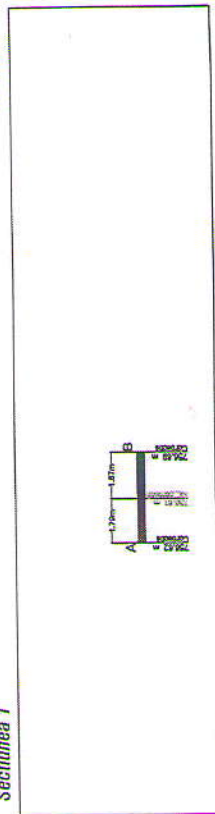

Schema de asamblare a planselor

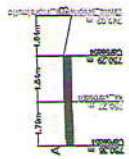


Sectiunea 2

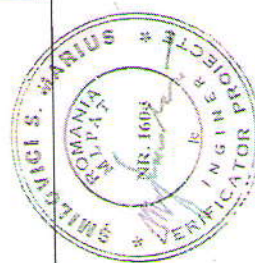

Legenda	
Faza optică subsanare proiectată	—○—
Faza optică în construcție	—●—
Faza optică în funcțiune	—○—
Faza optică rețea proiectată/buclă	—○—
Enhancement Telecom	—○—
Sluș. EE existent	—○—
Sluș. Telekom existent/plan	—○—
Sluș. proiectat	—○—
Sluș. rețea spa	—○—
Traseu	—○—
Bona identica	—○—
Bona localizată	—○—
Bona localizată	—○—
Dum	—○—
As drum	—○—
Bazaș/căminant	—○—
Cliență	—○—
Distanță între stații	—○—
Transformator electric pe stații	—○—

 MINISTERUL PENTRU SOCIETATEA INFORMAȚIONALĂ	 UNIUNEA EUROPEANĂ	 GUVERNUL ROMÂNIEI	 Ministerul Energiei și Dezvoltării Durabile	 Ministerul Energiei și Dezvoltării Durabile	GAUSS NOTĂMIL CORPARE CEAȘĂȘI 415	 PROTECTOR		NUME	DESEMAT Alina Coralia	PROIECTAT Valentin Crestu	VERIFICAT Constantin Polorasca	APROBAT
									COD PROIECT 150392	Plan situatie PS	SCARA 1:1000	NUMAR PLANȘA 32/32
									REVIZIA	DATA 02.2015	Localitatea SLATIOARA- Jrd. SUCEAVA	RONET - Construirea unei infrastructuri naționale de "broadband" în zonele defavorizate
									UNIVERSITATEA DE INGINERIE	INSTRUMENTAT 2007-2013		
												

PROIECT RO-NET PI STUPLICANI - TABLA SLATIOARA

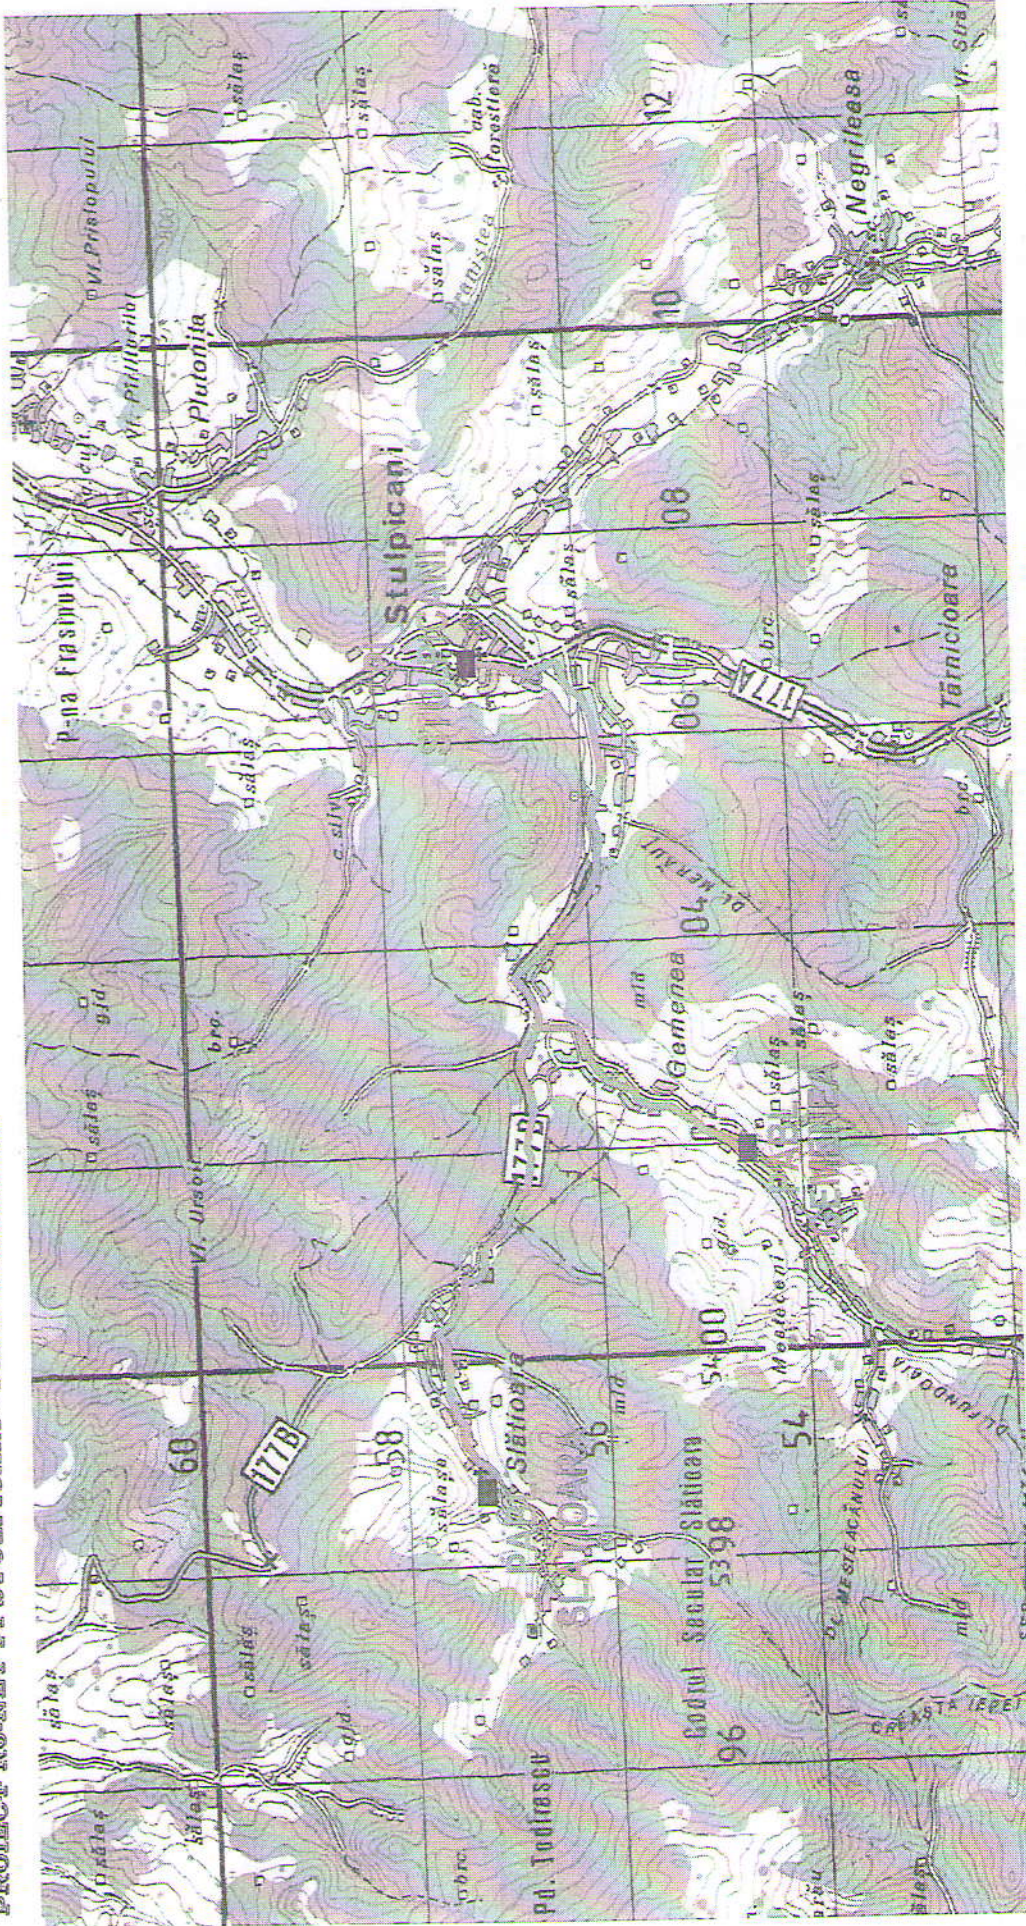

LEGENDA
TRASEU PROIECTAT RONET

GAUSS TERENURILE DESEINATE, CADASTRU, D.T.E.		
DESENAT Alina Corbul		PROIECTAT Valentin Cretu		VERIFICAT Constantin Palrasca		APROBAT		Nume Alina Corbul		Nume Valentin Cretu	
COD PROIECT 150.392		Plan încadrare PI		SCARA 1:50.000		DATA 02.2015		REVIZIA 0		NUMAR PLANSĂ 1/1	
Localitatea SLATIOARA - Jud. SUCEAVA											
RONEI - Construirea unei infrastructuri naționale de "broadband" în zonele defavorizate											