


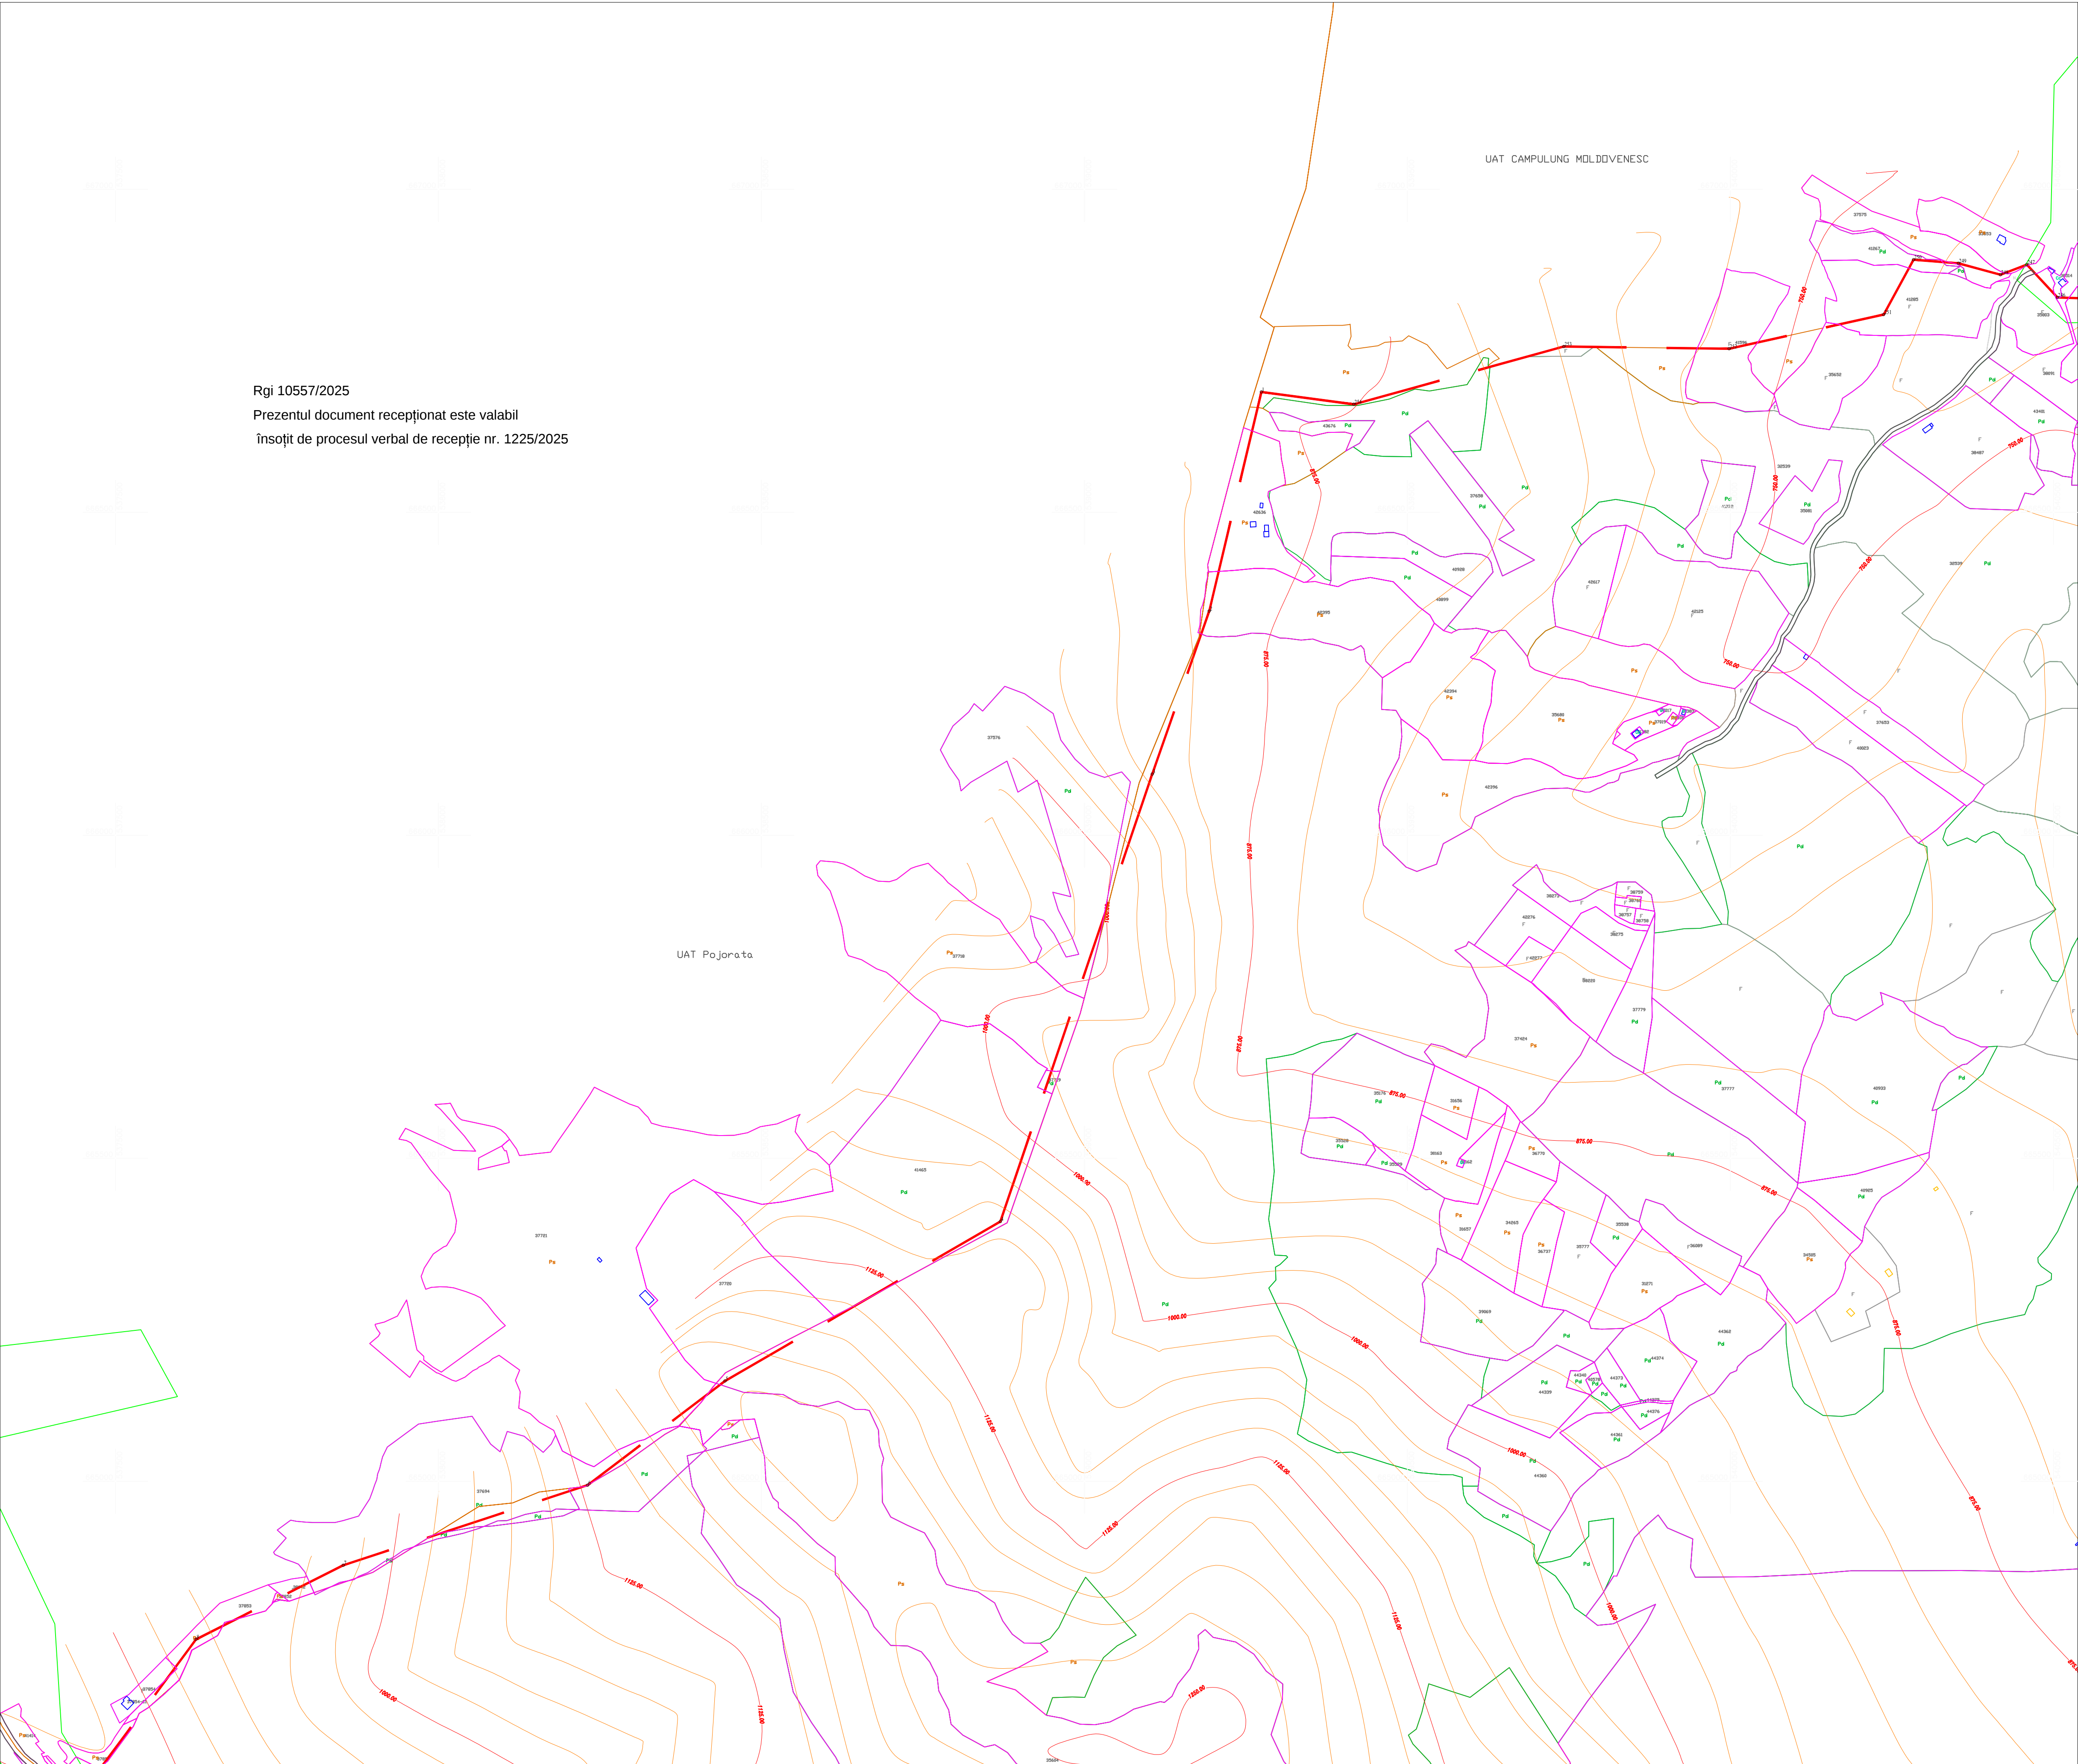


Rgi 10557/2025
Prezentul document recepționat este valabil
însotit de procesul verbal de recepție nr. 1225/2025

PLAN TOPOGRAFIC
**ELABORARE PLAN URBANISTIC ZONAL(PUZ)
PENTRU AREALUL TURISTIC AL MUNTILOR RARAU**

SCARA 1:5000




SCHEMA CU DISPUNEREA PLANSELOR

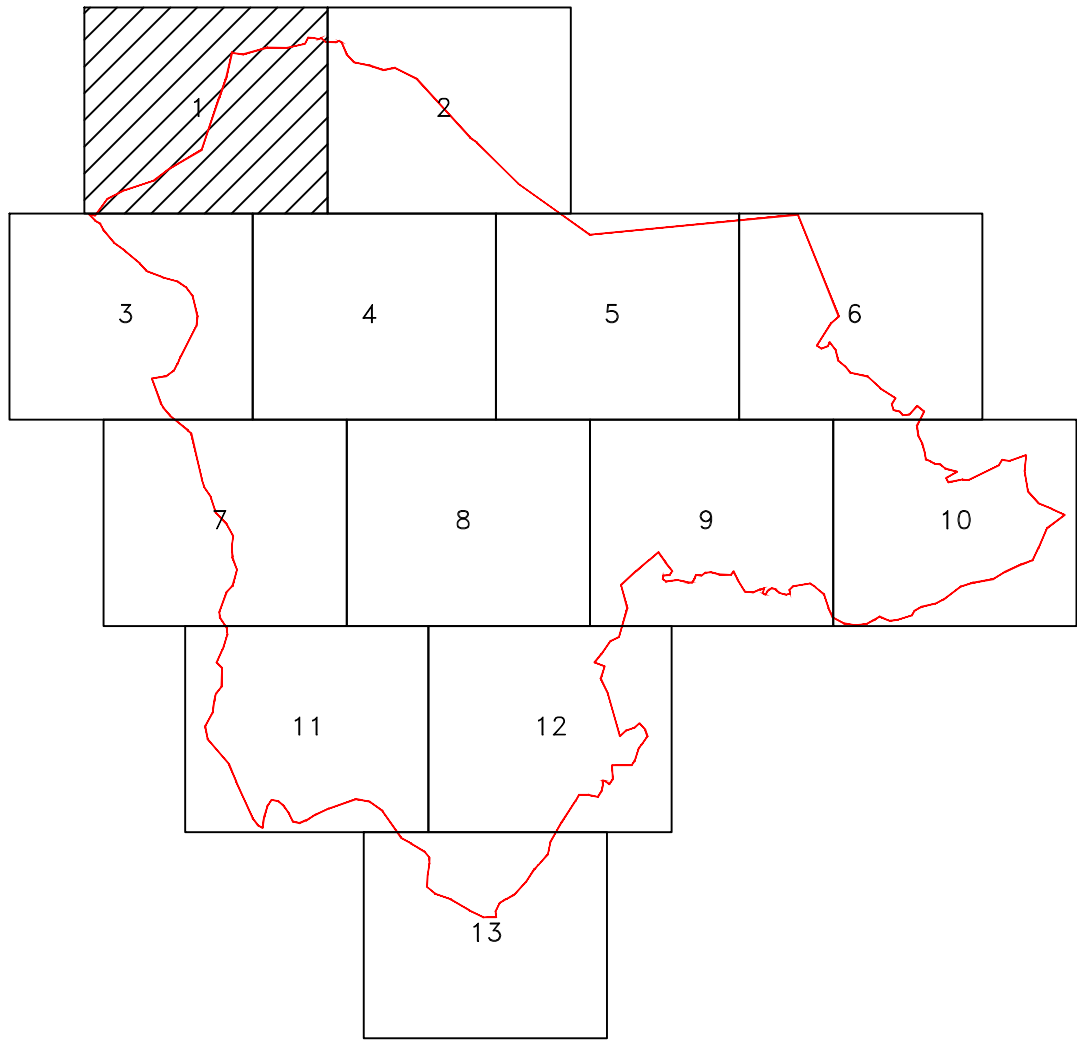

Legenda

- Limita PUZ
- Limita UAT
- Intravilan existent
- Imobil Eterra
- Constructii Eterra
- Nr cadastral 33943
- Constructii
- Drum
- Curti constructii
- Arabil
- Faneata
- Neproductiv
- Pasune
- Padure
- Ape
- Curbe de nivel
- Categorie folosinta Pd

PROIECTANT GENERAL S.C. ARIA URBANA S.R.L. Executant: Ing. DRĂGHICIU ALEXANDRU Autorizație Seria ROC-3-F, Nr. 0225, Categoria II Sistem de proiecție: Stereografic 1970 Sistem de referință pentru cote: Marea Neagră 1975	DATA	BENEFICIAR	
	Iunie 2025	Consiliul Județean Suceava	
	SCARA	PLAN TOPOGRAFIC	
	1 : 5000	DENUMIRE PROIECT	
PLANSĂ	1/13	ELABORARE PLAN URBANISTIC ZONAL(PUZ) PENTRU AREALUL TURISTIC AL MUNTILOR RARAU	

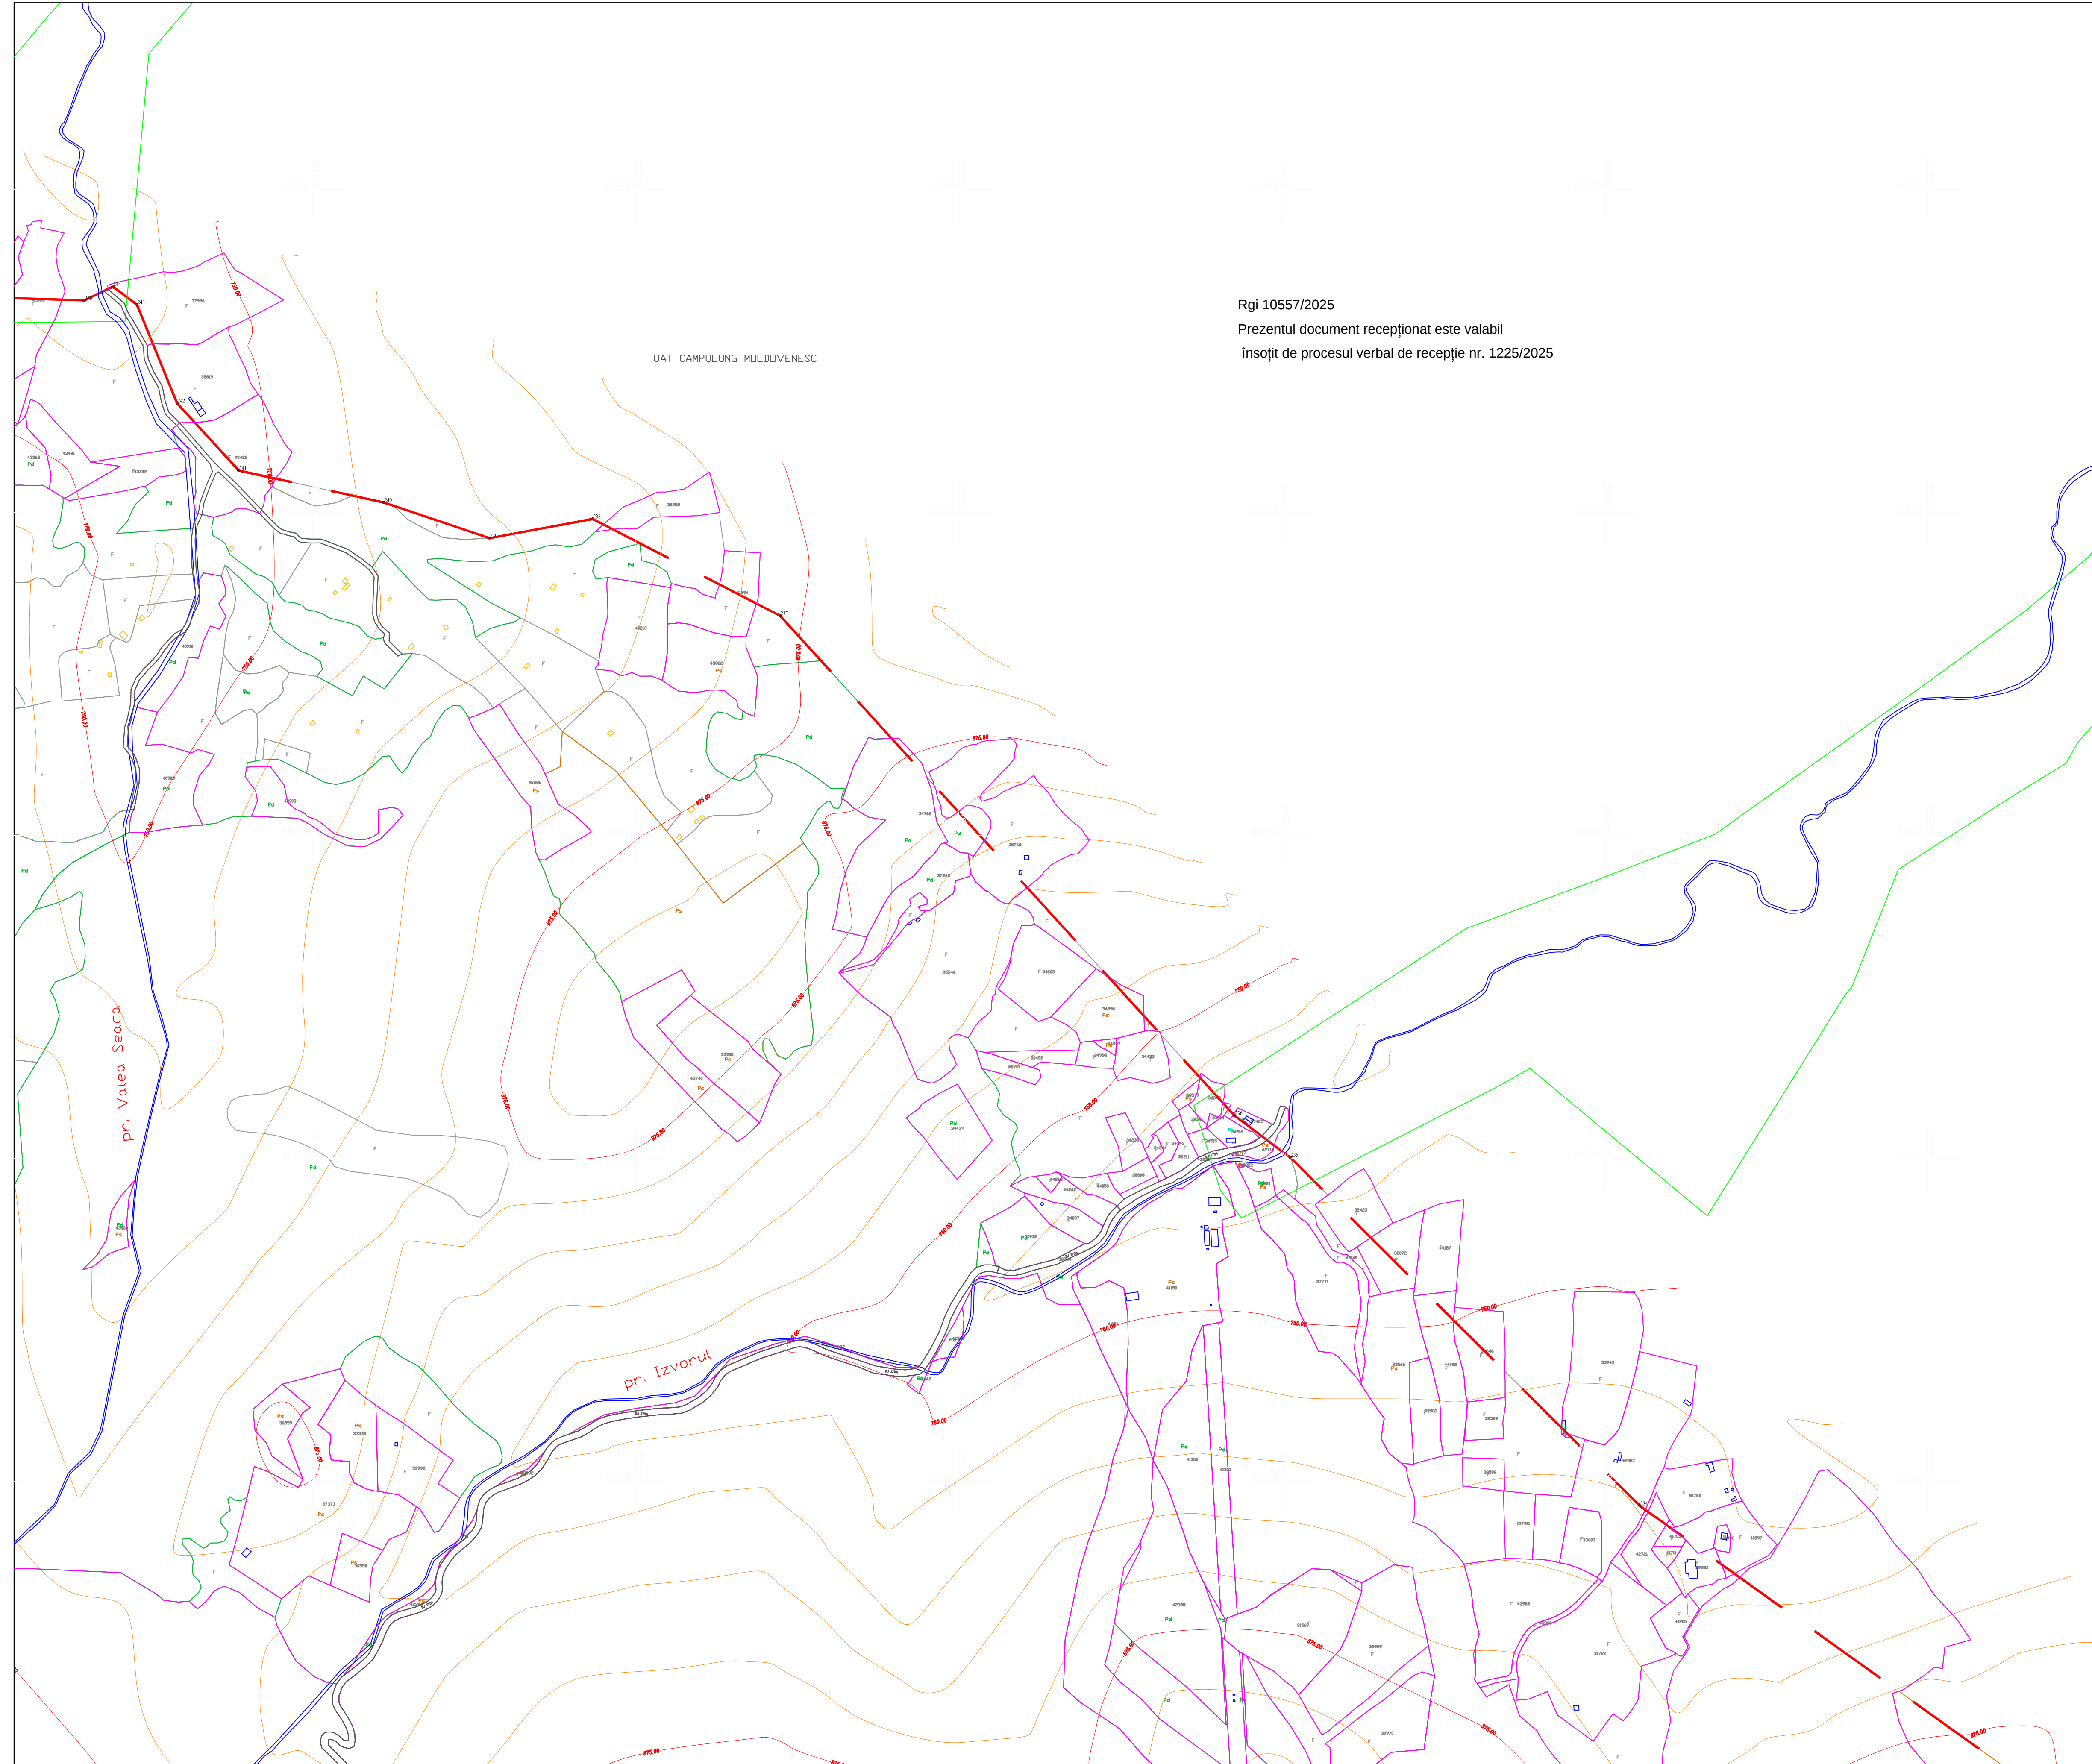


Rgi 10557/2025
Prezentul document recepționat este valabil
însoțit de procesul verbal de recepție nr. 1225/2025

PLAN TOPOGRAFIC
**ELABORARE PLAN URBANISTIC ZONAL(PUZ)
PENTRU AREALUL TURISTIC AL MUNTILOR RARAU**

SCARA 1:5000




SCHEMA CU DISPUNEREA PLANSELOR

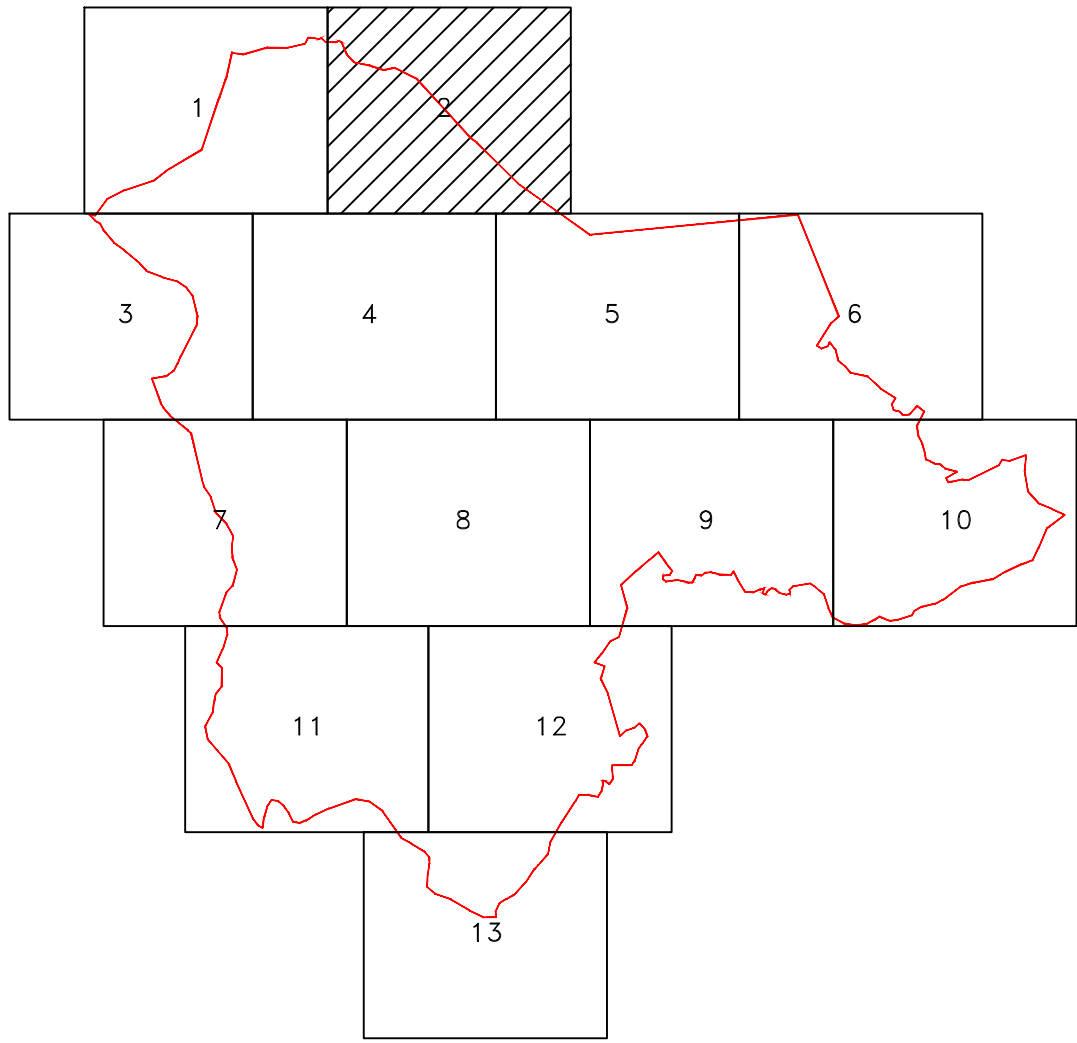

Legenda

- Limita PUZ
- Limita UAT
- Intravilan existent
- Imobil Eterra
- Constructii Eterra
- Nr cadastral 33943
- Constructii
- Drum
- Curti constructii
- Arabil
- Faneata
- Neproductiv
- Pasune
- Padure
- Ape
- Curbe de nivel
- Categorie folosinta Pd

PROIECTANT GENERAL S.C. ARIA URBANA S.R.L. Executant: Ing. DRĂGHICIU ALEXANDRU AutORIZAȚIE SERIA ROC-2/F, Nr. 0225, Categoria II Sistem de proiecție: Stereografic 1970 Sistem de referință pentru coordonate: Marea Neagră 1975	DATA	BENEFICIAR	
	Iunie 2025	Consiliul Județean Suceava	
	SCARA	PLAN TOPOGRAFIC	
	1 : 5000	DENUMIRE PROIECT	
PLANSĂ	2/13	ELABORARE PLAN URBANISTIC ZONAL(PUZ)	
		PENTRU AREALUL TURISTIC AL MUNTILOR RARAU	

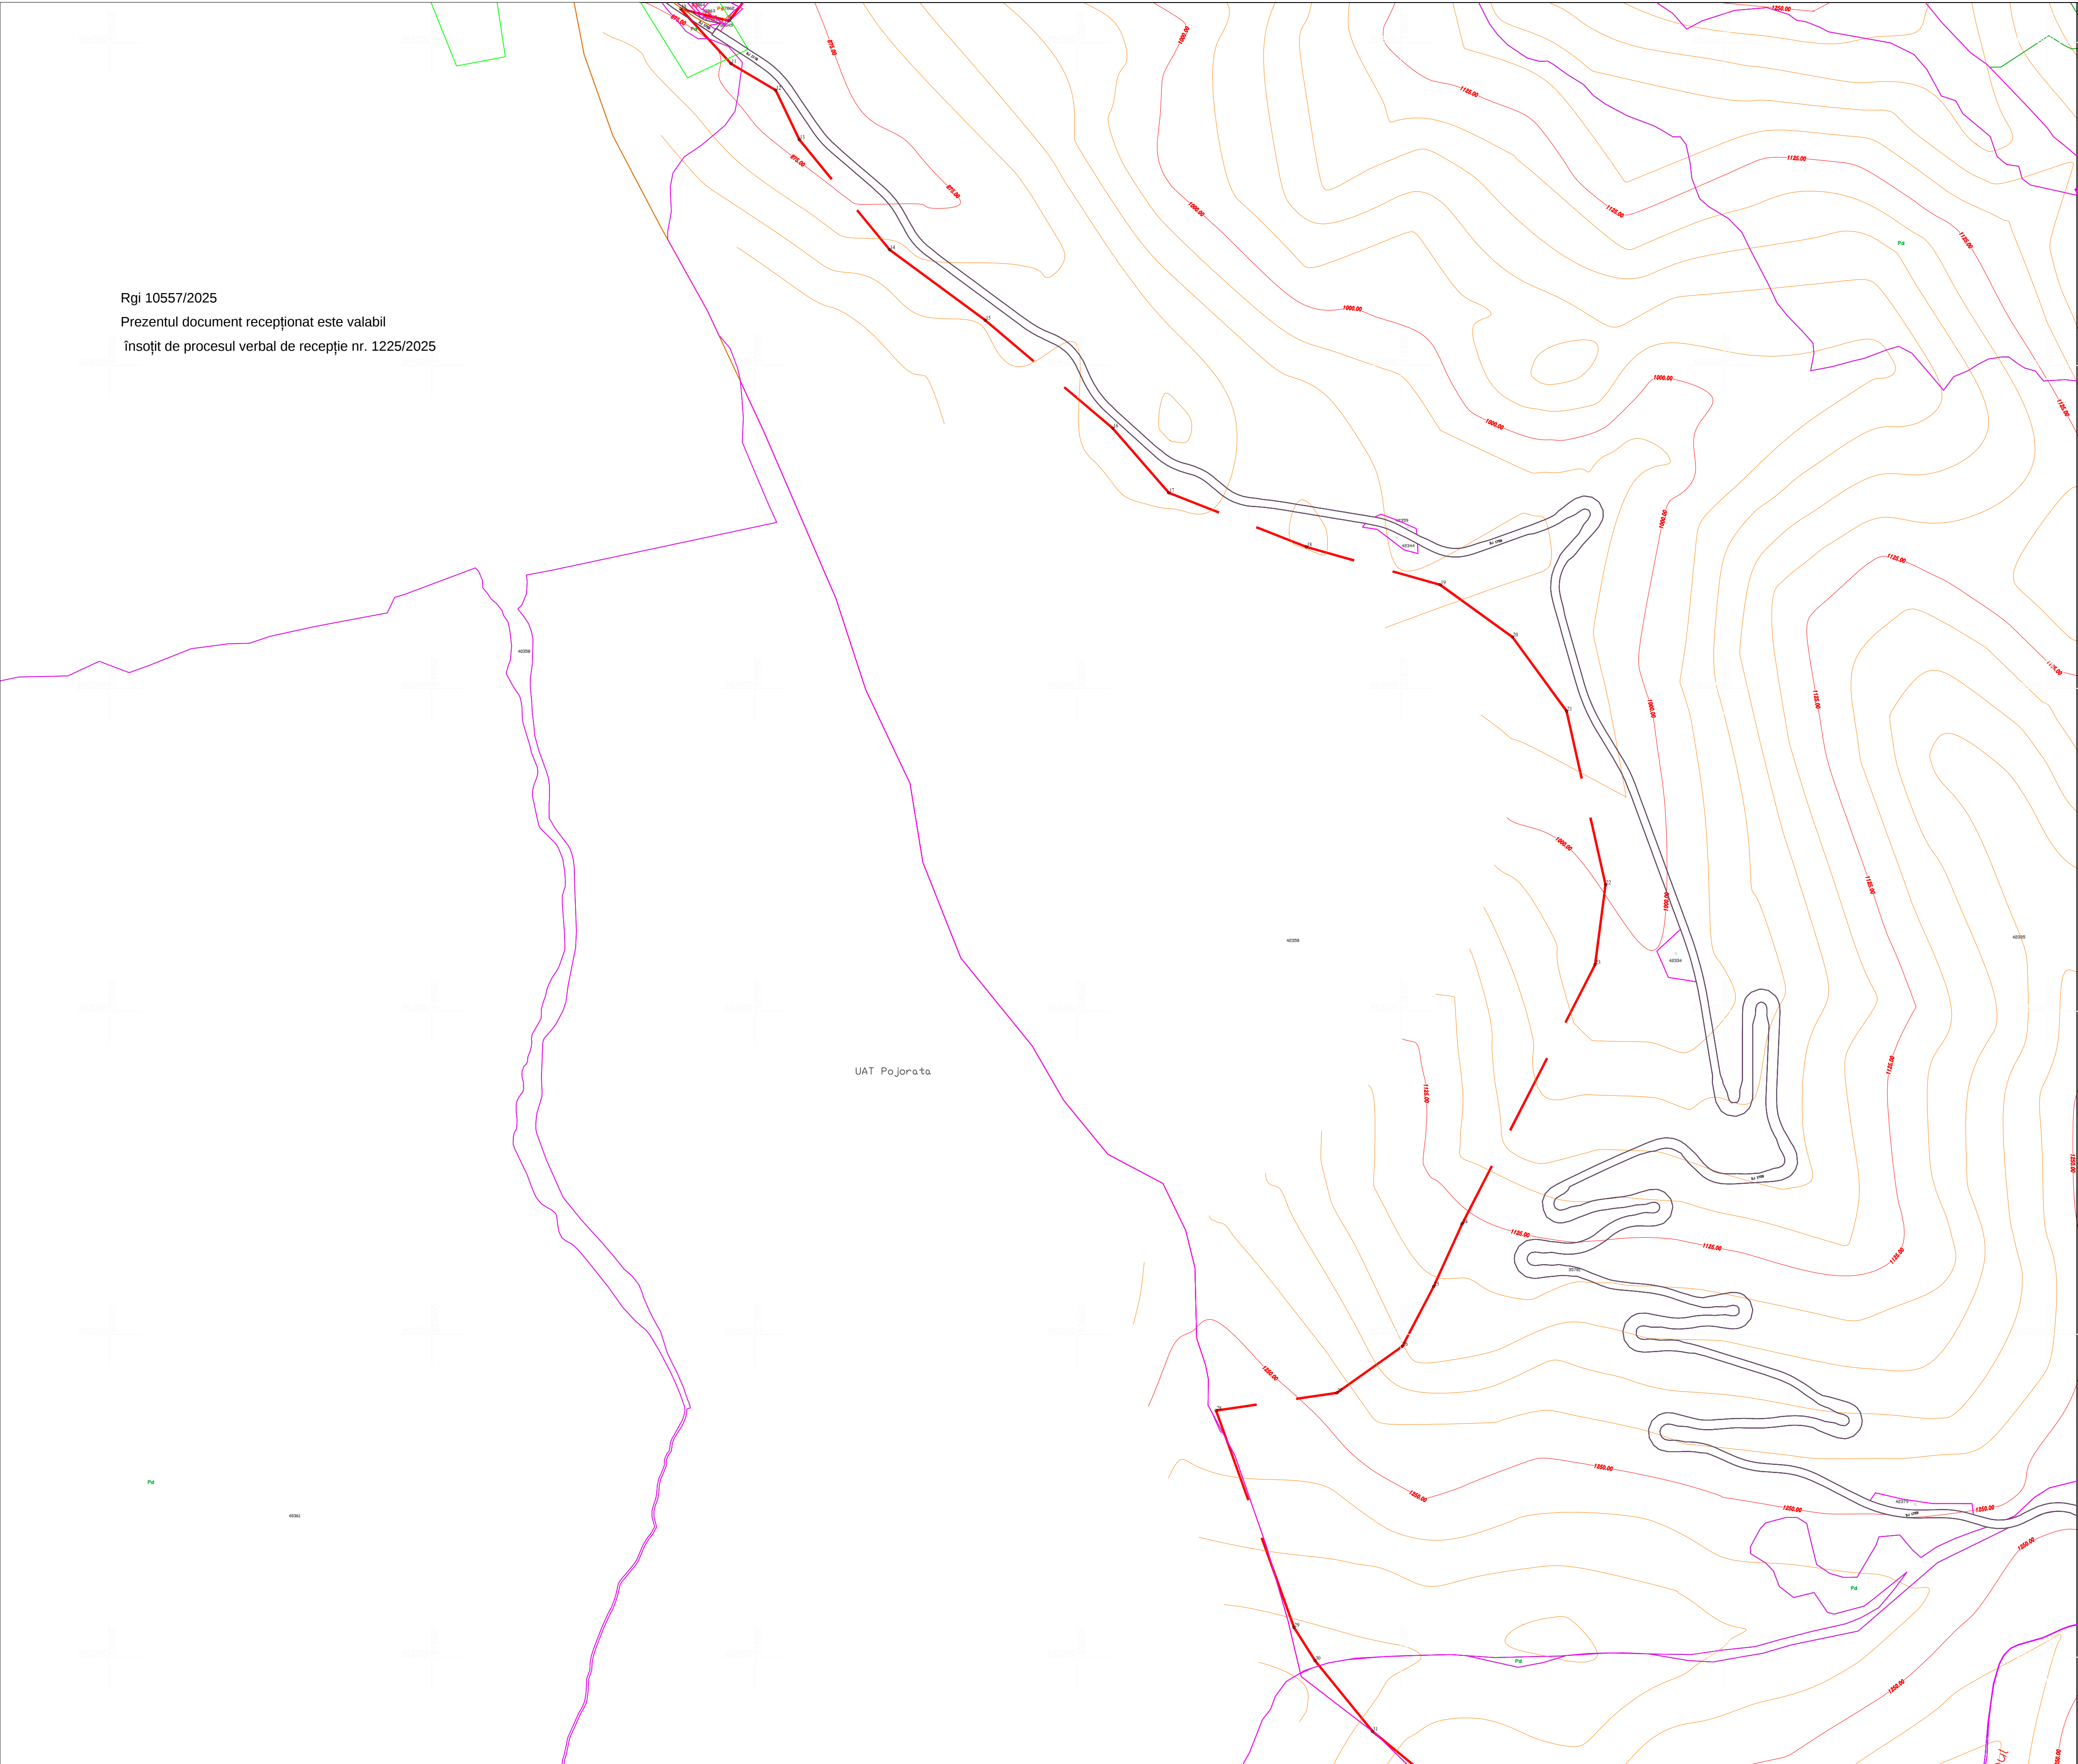


Rgi 10557/2025
Prezentul document receptionat este valabil
însoțit de procesul verbal de recepție nr. 1225/2025

PLAN TOPOGRAFIC
ELABORARE PLAN URBANISTIC ZONAL(PUZ)
PENTRU AREALUL TURISTIC AL MUNTILOR RARAU

SCARA 1:5000




SCHEMA CU DISPUNEREA PLANSELOR

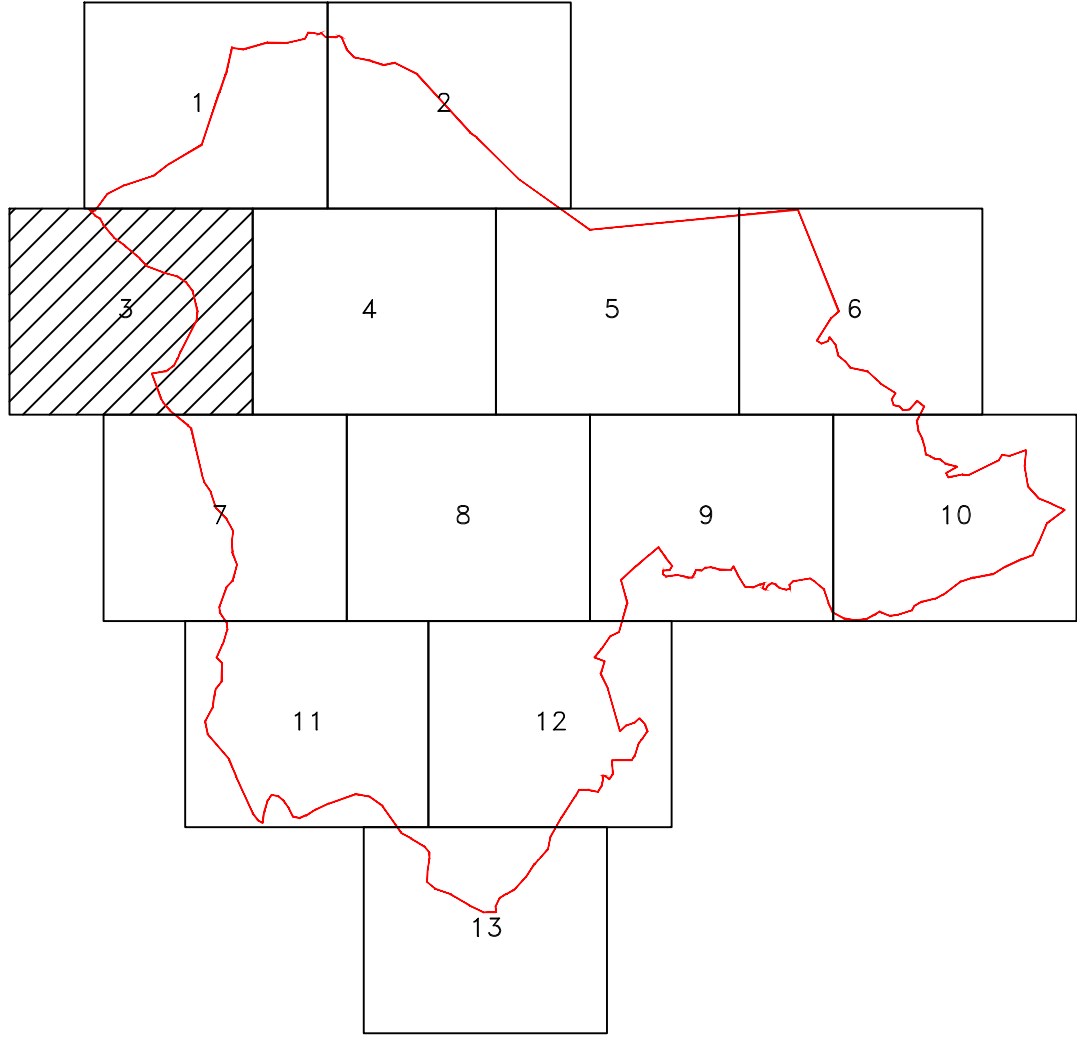

Legenda

- Limita PUZ
- Limita UAT
- Intravilan existent
- Imobil Eterra
- Constructii Eterra
- Nr cadastral 33943
- Constructii
- Drum
- Curti constructii
- Arabil
- Faneata
- Neproductiv
- Pasune
- Padure
- Ape
- Curbe de nivel
- Categorie folosinta Pd

PROIECTANT GENERAL Executat: Ing. DRĂGHICIU ALEXANDRU Autorizație Seria ROC-2.F, Nr. 0225, Categoria II Sistem de proiecție: Stereografic 1970 Sistem de referință pentru cote: Marea Neagră 1975	DATA Iunie 2025	BENEFICIAR Consiliul Județean Suceava
	SCARA 1 : 5000	PLAN TOPOGRAFIC
	PLANSĂ 3/13	DENUMIRE PROIECT ELABORARE PLAN URBANISTIC ZONAL(PUZ) PENTRU AREALUL TURISTIC AL MUNTILOR RARAU

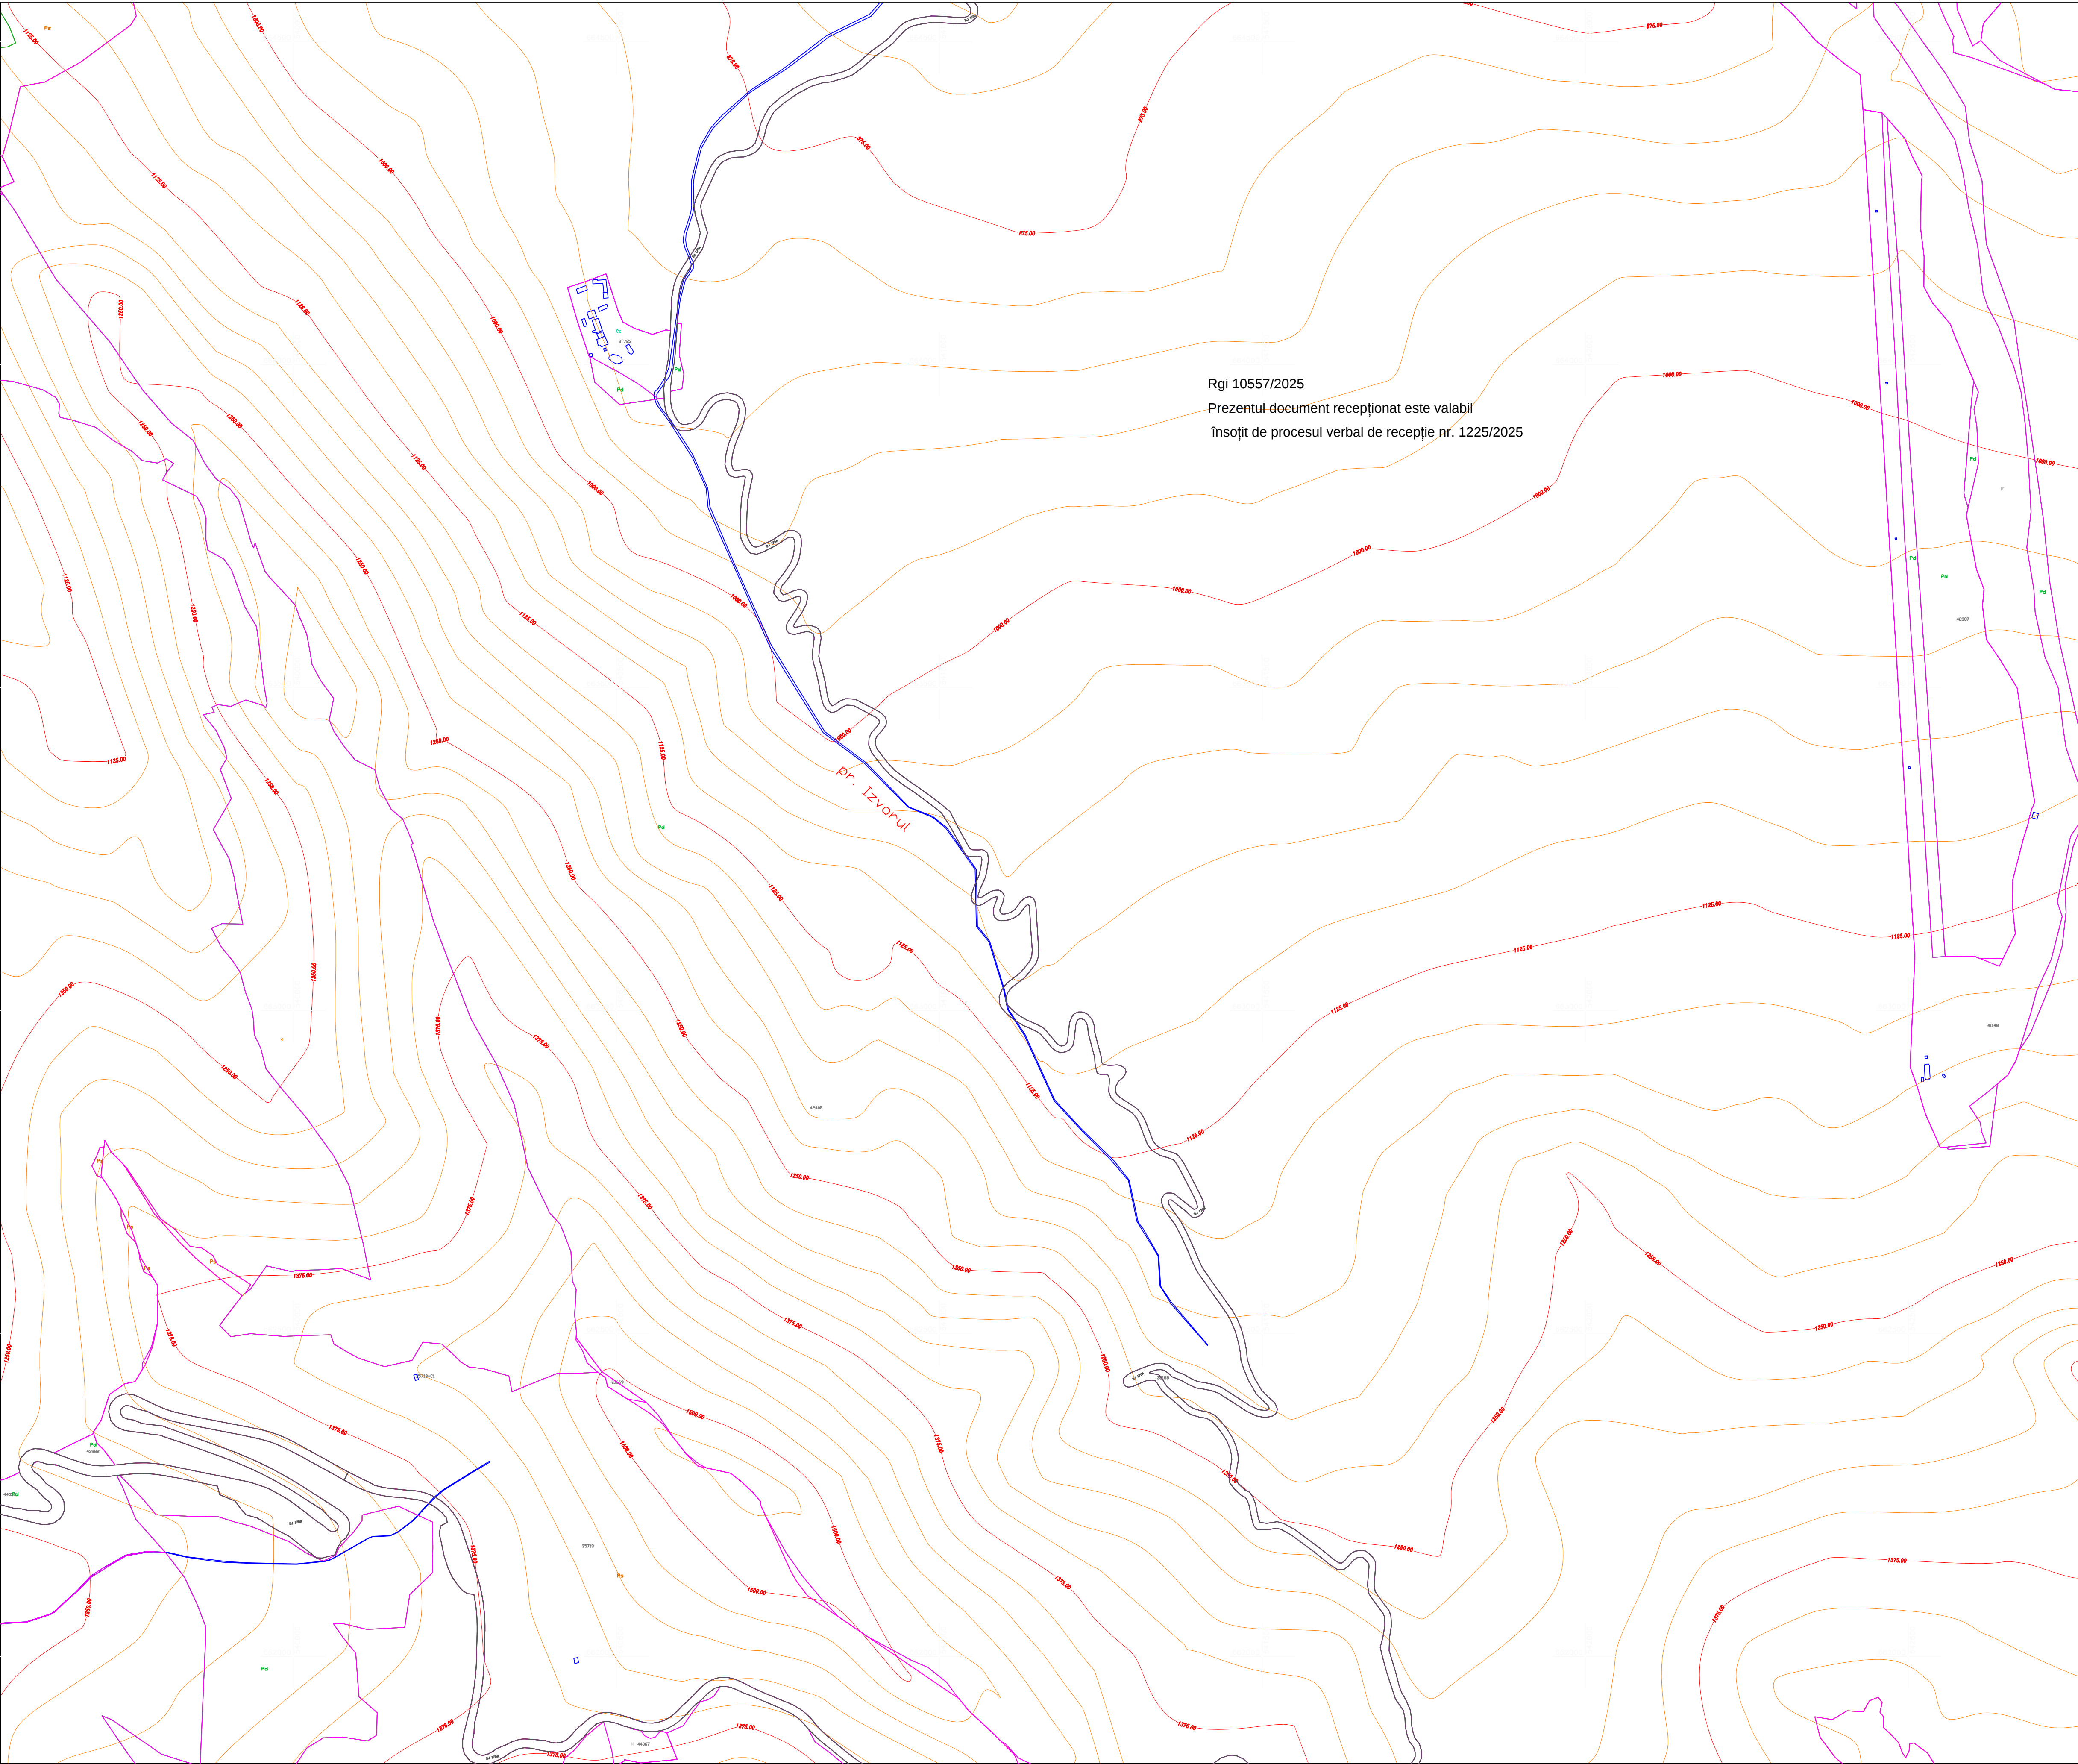


PLAN TOPOGRAFIC

ELABORARE PLAN URBANISTIC ZONAL(PUZ)
PENTRU AREALUL TURISTIC AL MUNTILOR RARAU

SCARA 1:5000




SCHEMA CU DISPUNEREA PLANSELOR

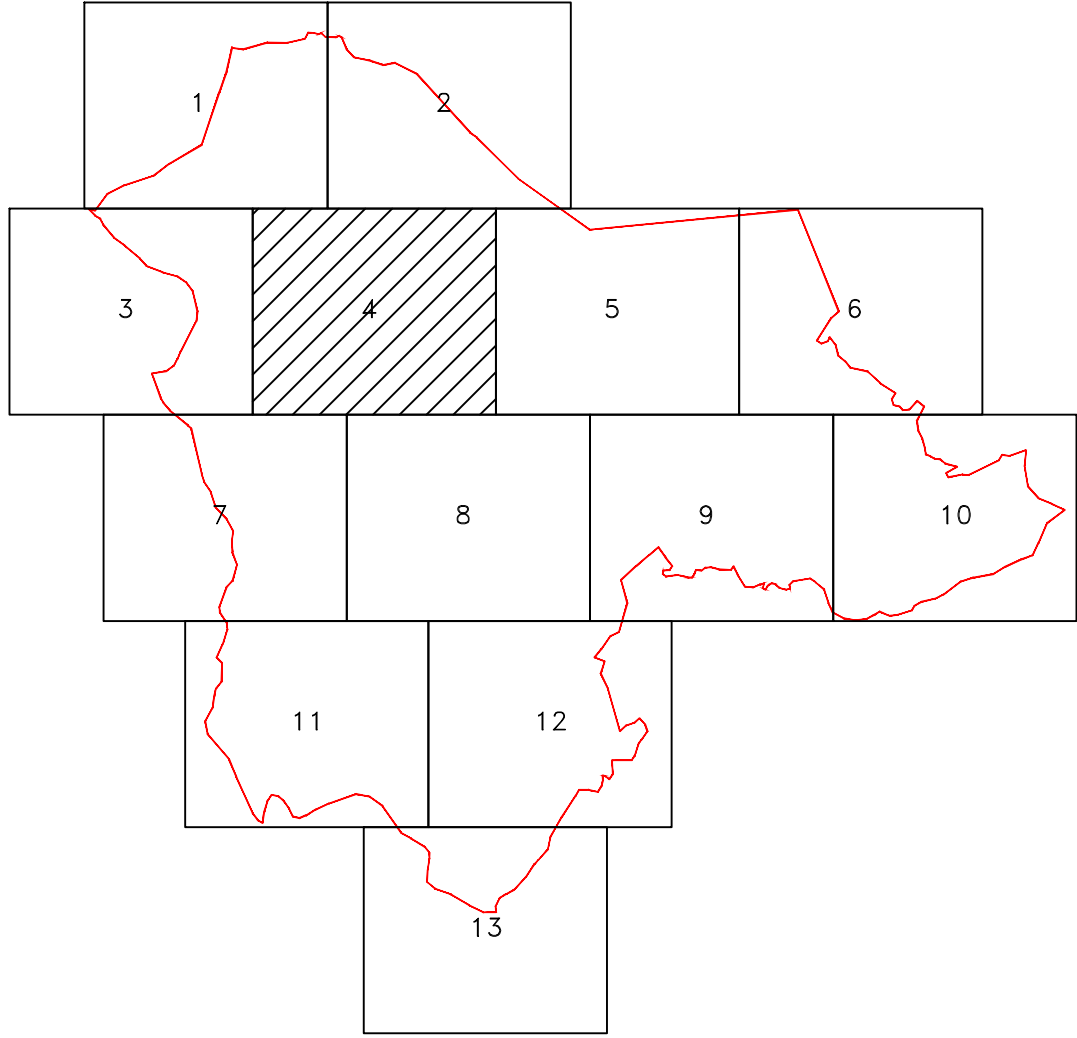

Legenda

Limita PUZ	---
Limita UAT	---
Intravilan existent	---
Imobil Eterra	---
Constructii Eterra	---
Nr cadastral	33943
Constructii	---
Drum	---
Curti constructii	---
Arabil	---
Faneata	---
Neproductiv	---
Pasune	---
Padure	---
Ape	---
Curbe de nivel	---
Categorie folosinta	Pd

PROIECTANT GENERAL  S.C. ARIA URBANA S.R.L.	DATA Iunie 2025	BENEFICIAR Consiliul Județean Suceava
	SCARA 1 : 5000	DENUMIRE PROIECT PLAN TOPOGRAFIC
Executant: Ing. DRĂGHICIU ALEXANDRU Autorizație Seria ROC-2.F, Nr. 0225, Categoria II	PLANSĂ 4/13	DENUMIRE PROIECT ELABORARE PLAN URBANISTIC ZONAL(PUZ) PENTRU AREALUL TURISTIC AL MUNTILOR RARAU
Sistem de proiecție: Stereografic 1970 Sistem de referință pentru cote: Marea Neagră 1975		

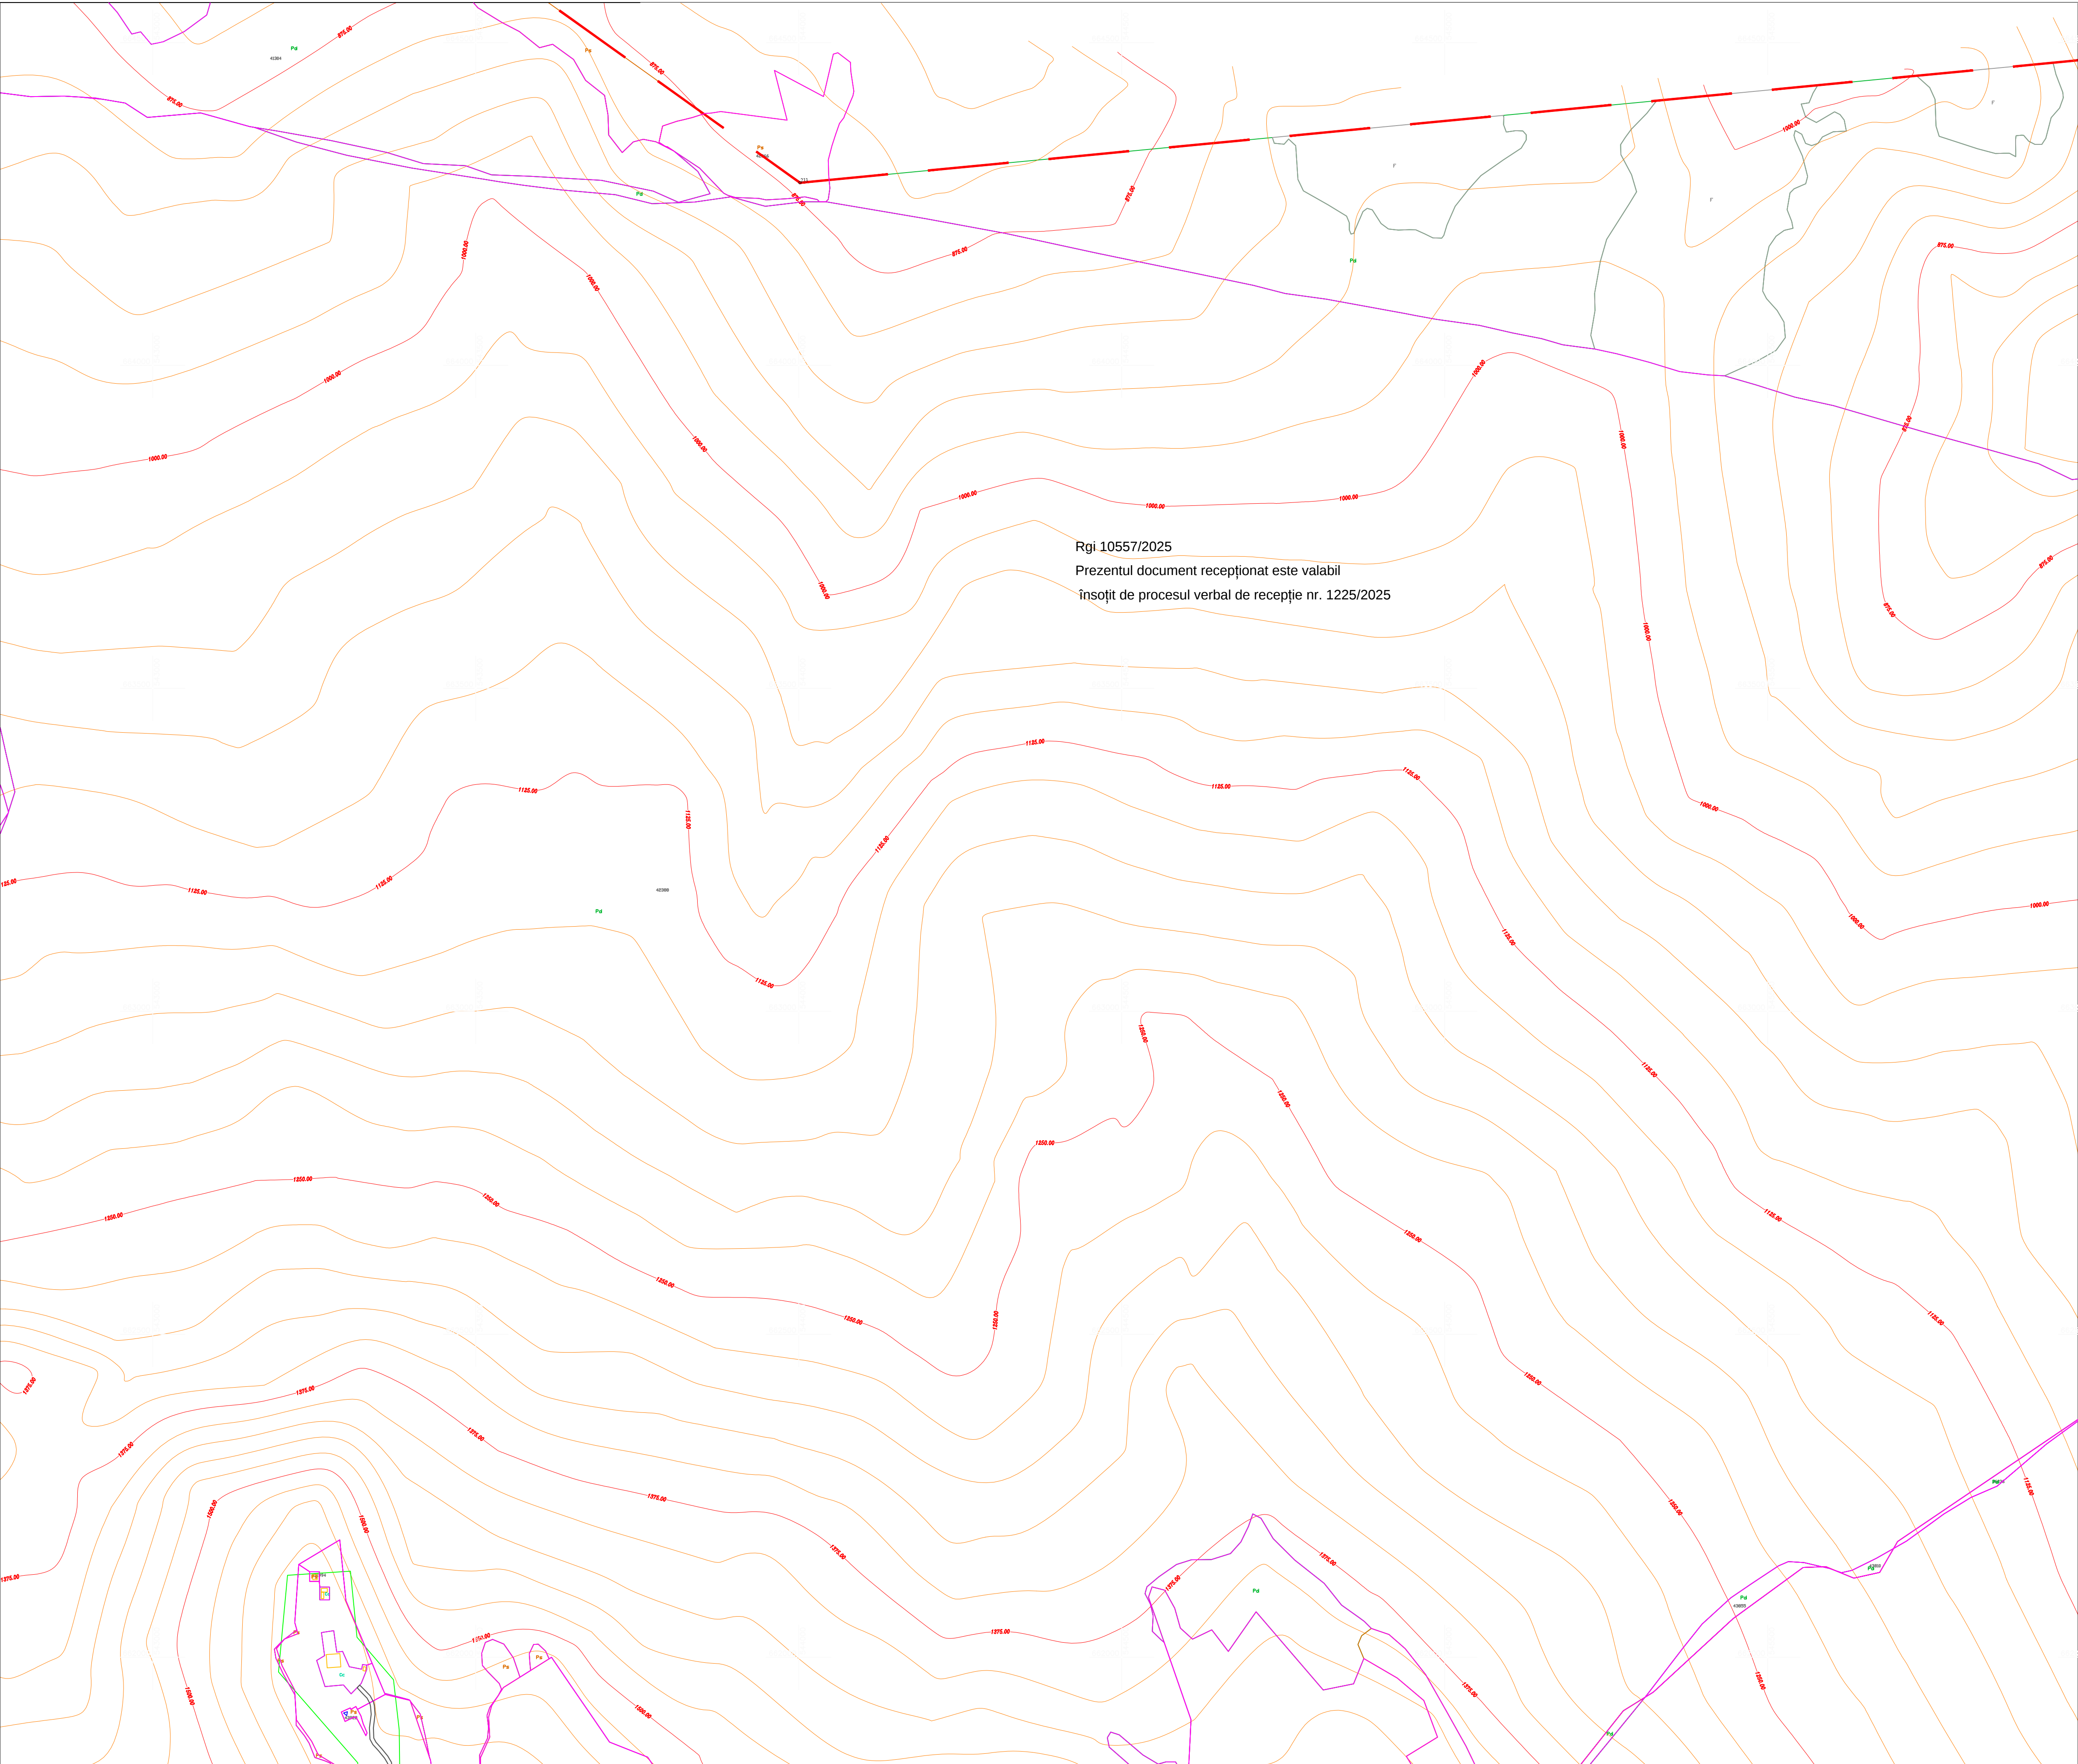


Rgi 10557/2025
Prezentul document recepționat este valabil
însoțit de procesul verbal de recepție nr. 1225/2025

PLAN TOPOGRAFIC
ELABORARE PLAN URBANISTIC ZONAL(PUZ)
PENTRU AREALUL TURISTIC AL MUNTILOR RARAU

SCARA 1:5000




SCHEMA CU DISPUNEREA PLANSELOR

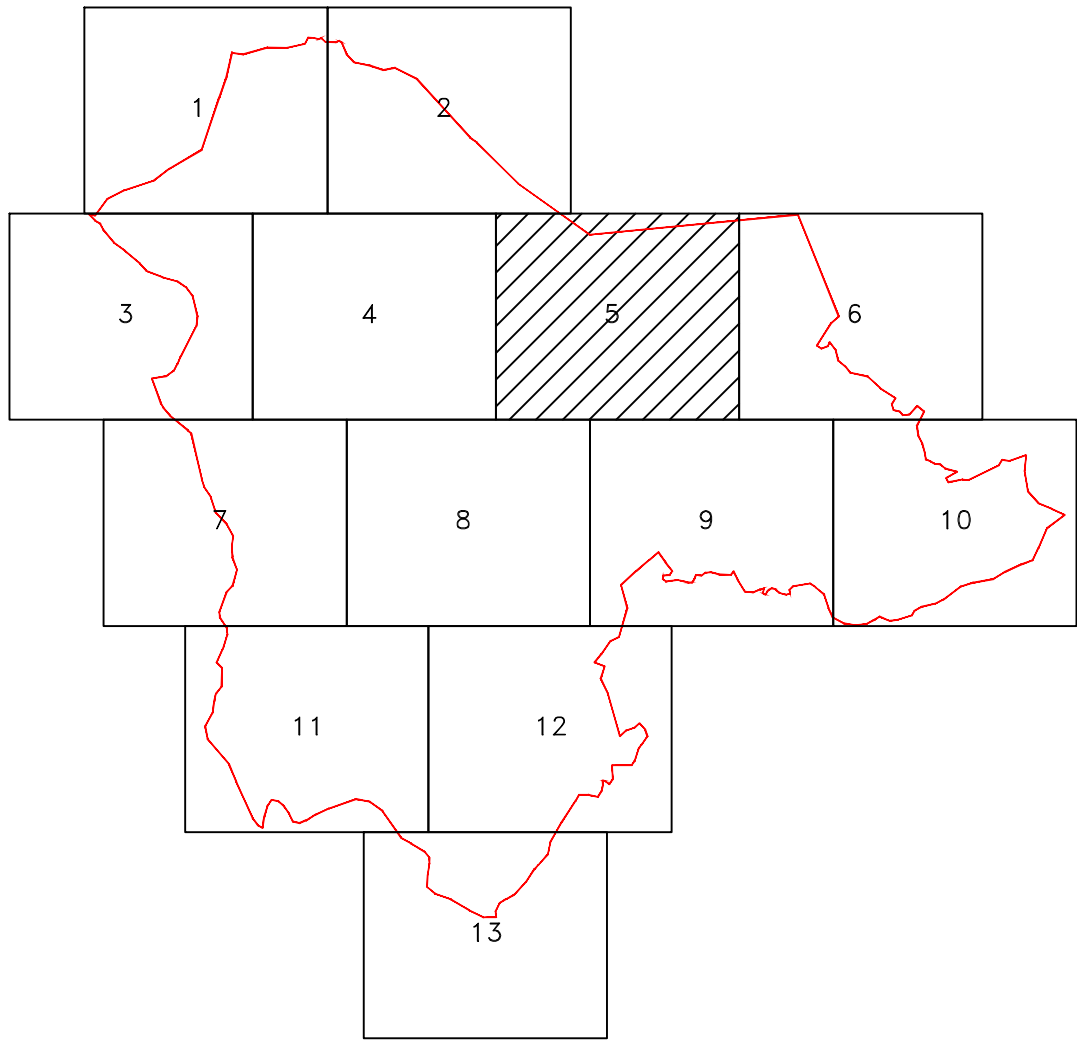

Legenda

- Limita PUZ
- Limita UAT
- Intravilan existent
- Imobil Eterra
- Constructii Eterra
- Nr cadastral 33943
- Constructii
- Drum
- Curti constructii
- Arabil
- Faneata
- Neproductiv
- Pasune
- Padure
- Ape
- Curbe de nivel
- Categorie folosinta Pd

PROIECTANT GENERAL Executant: Ing. DRĂGHICIU ALEXANDRU AutORIZAȚIE Seria ROC-3.17, Nr. 0226, Categoria II Sistem de proiecție: Stereografic 1970 Sistem de referință pentru coordonate: Marea Neagră 1975	DATA Iunie 2025	BENEFICIAR Consiliul Județean Suceava
	SCARA 1 : 5000	PLAN TOPOGRAFIC
	PLANSĂ 5/13	DENUMIRE PROIECT ELABORARE PLAN URBANISTIC ZONAL(PUZ) PENTRU AREALUL TURISTIC AL MUNTILOR RARAU

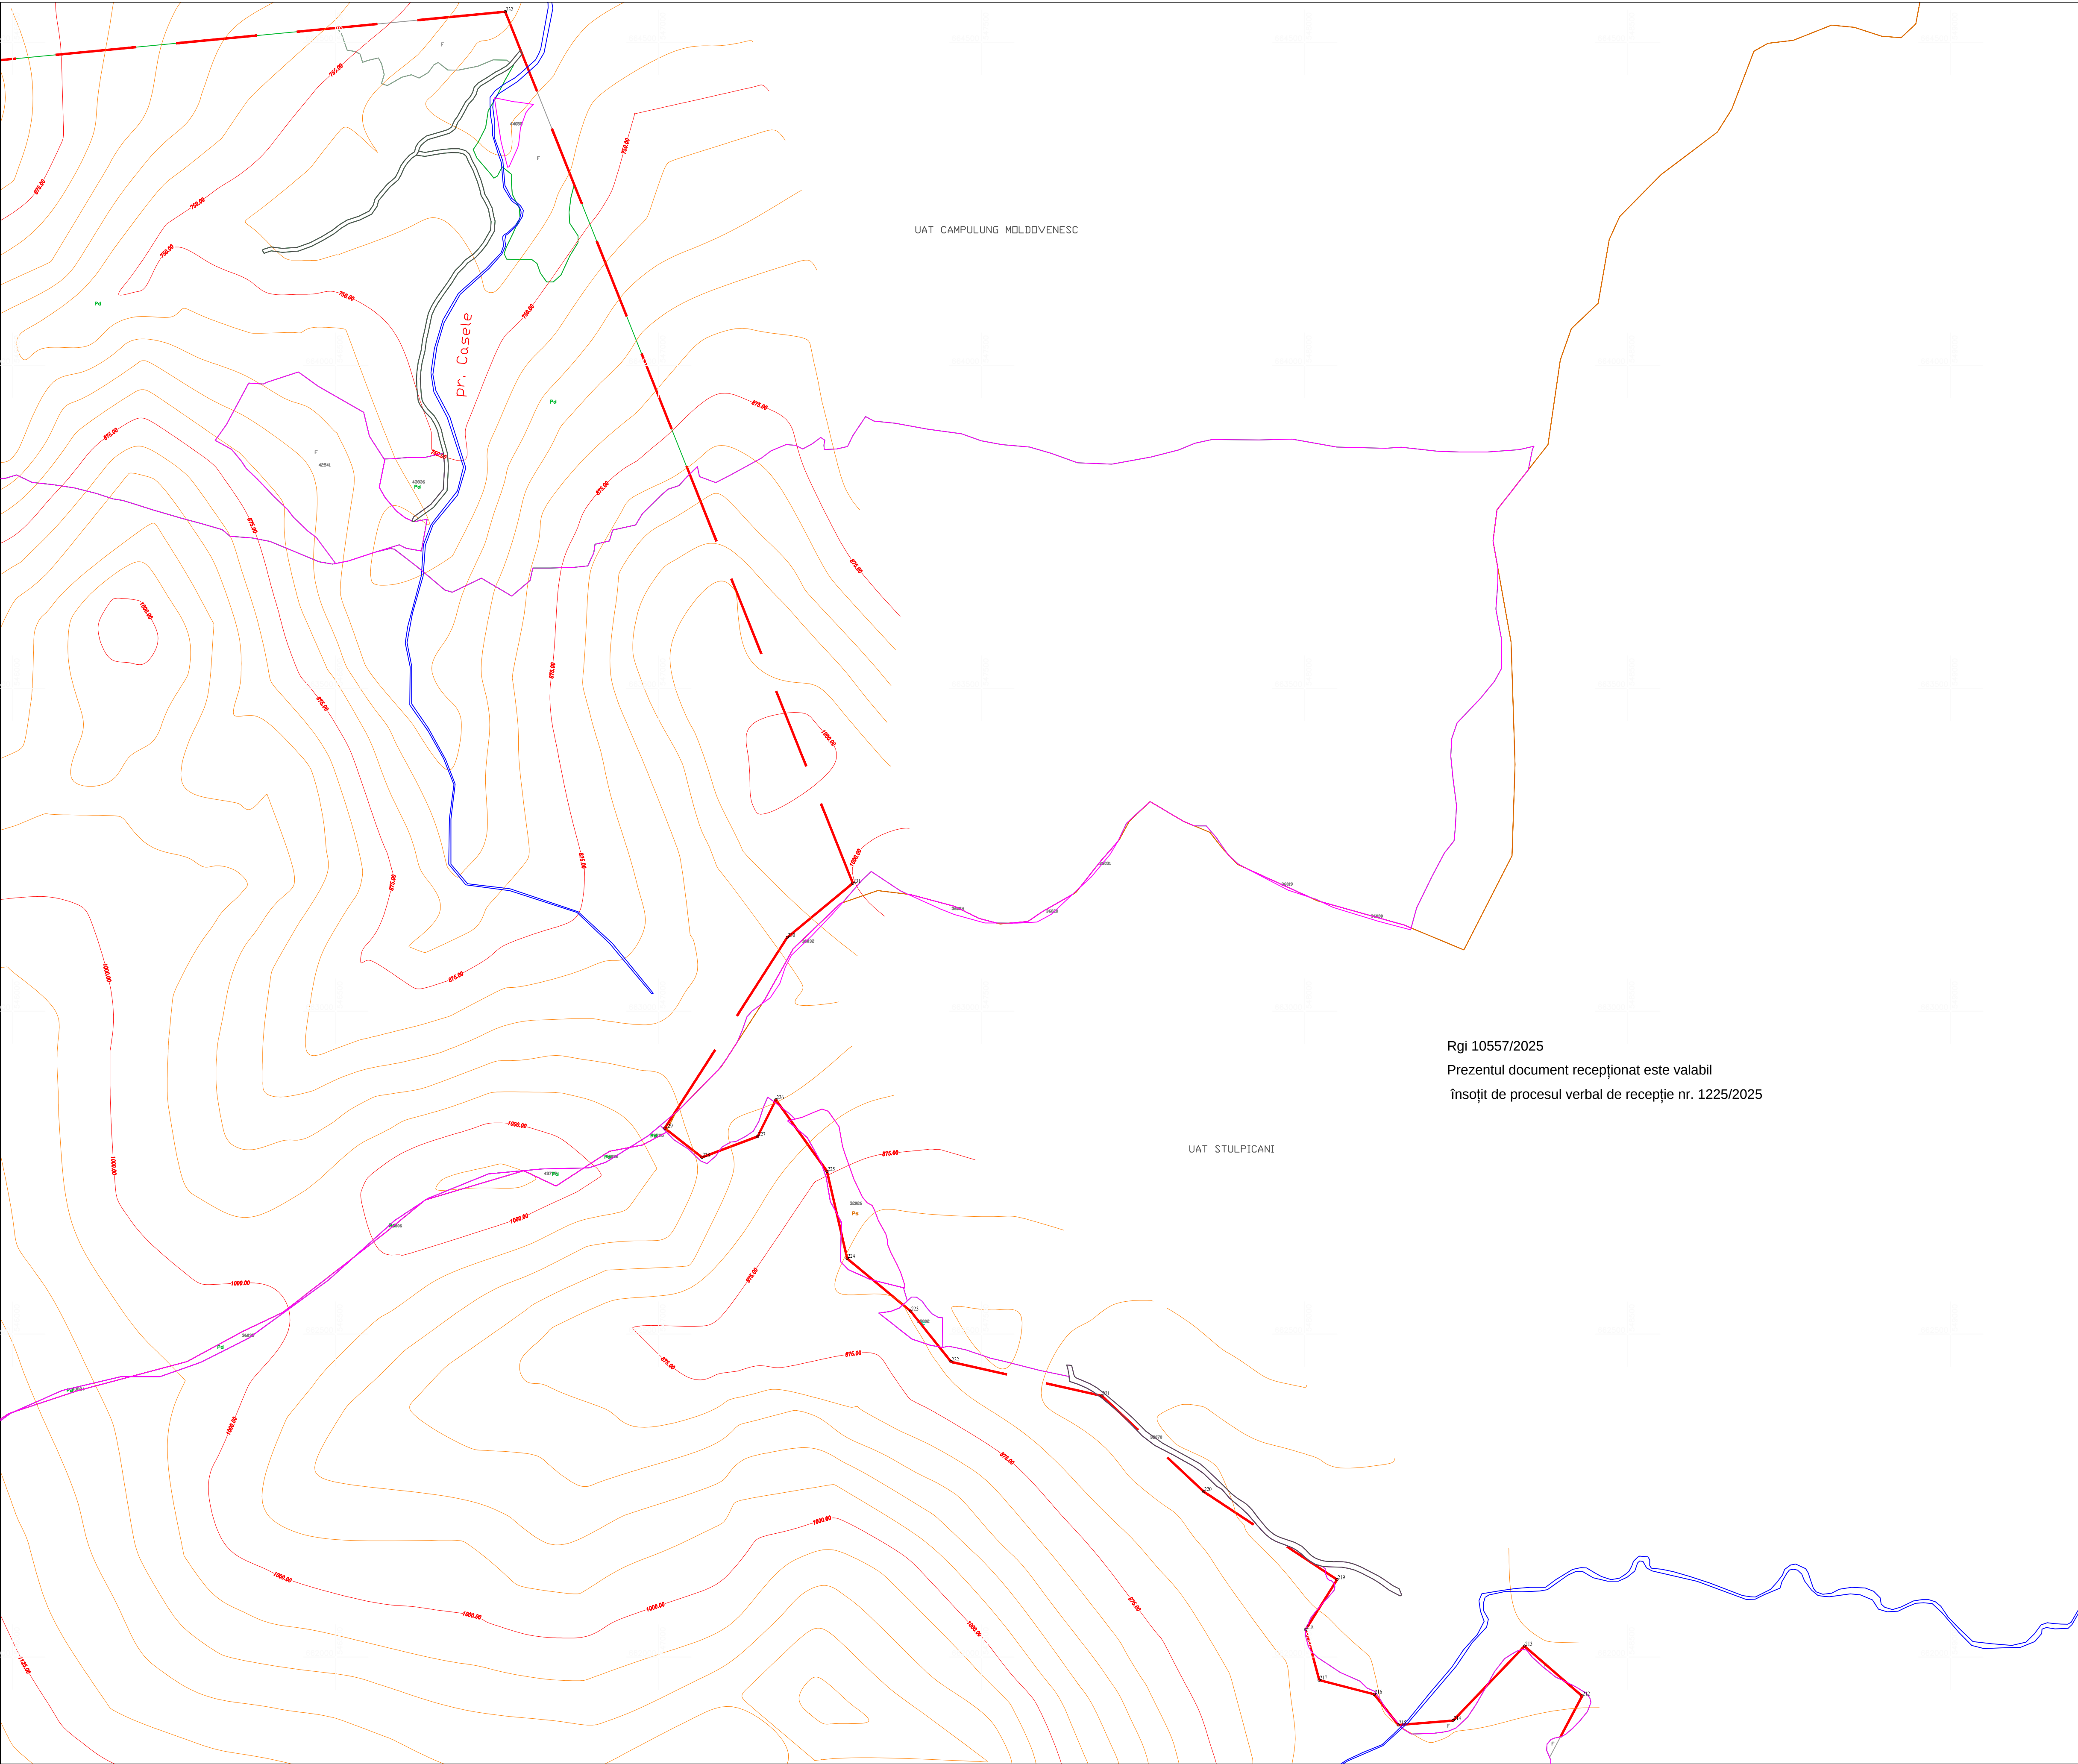


Rgi 10557/2025
Prezentul document recepționat este valabil
însotit de procesul verbal de recepție nr. 1225/2025

PLAN TOPOGRAFIC
**ELABORARE PLAN URBANISTIC ZONAL(PUZ)
PENTRU AREALUL TURISTIC AL MUNTILOR RARAU**

SCARA 1:5000




SCHEMA CU DISPUNEREA PLANSELOR

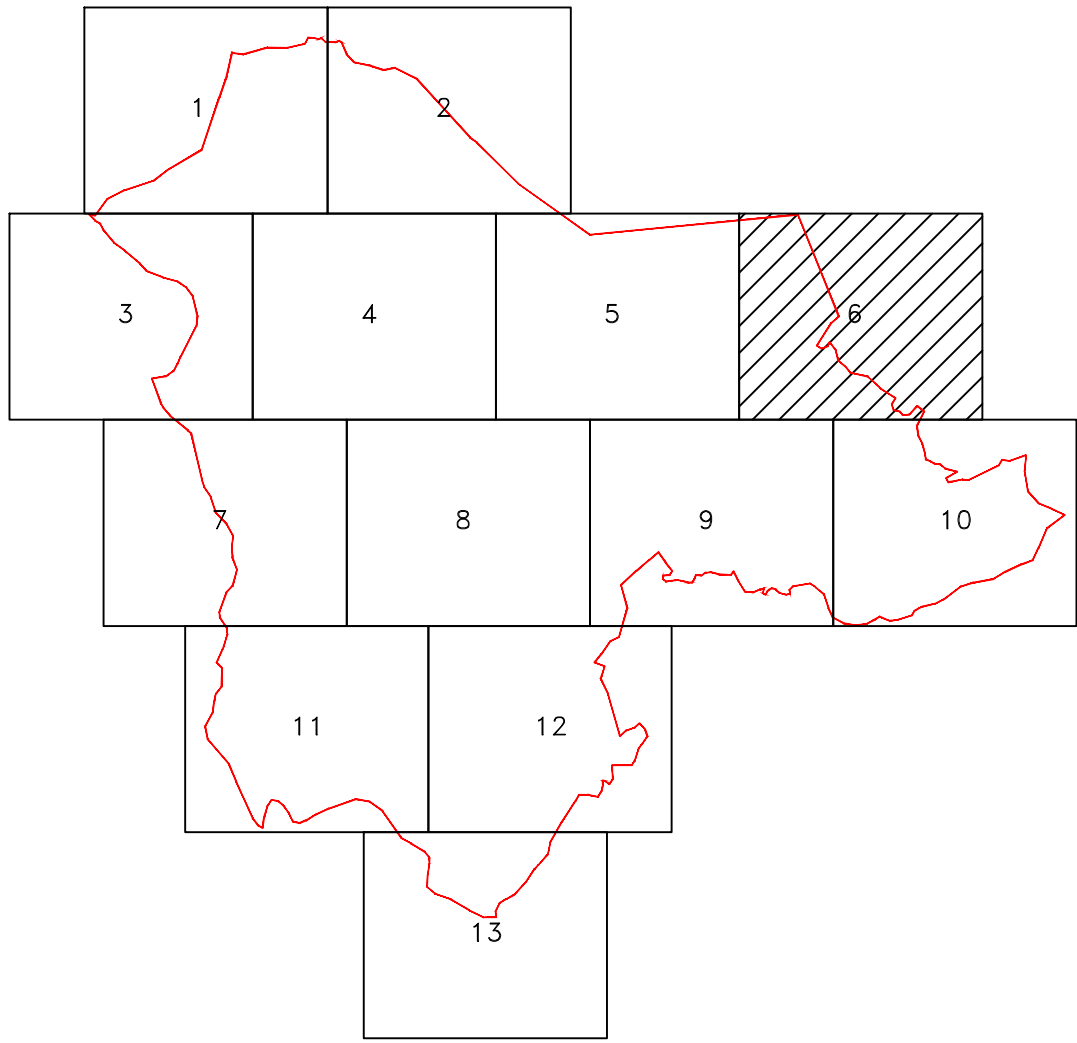

Legenda

- Limita PUZ
- Limita UAT
- Intravilan existent
- Imobil Eterra
- Constructii Eterra
- Nr cadastral 33943
- Constructii
- Drum
- Curti constructii
- Arabil
- Faneata
- Neproductiv
- Pasune
- Padure
- Ape
- Curbe de nivel
- Categorie folosinta Pd

PROIECTANT GENERAL Executant: Ing. DRĂGHICIU ALEXANDRU Autorizație Seria ROC-3-F, Nr. 0225, Categoria II Sistem de proiecție: Stereografic 1970 Sistem de referință pentru coord. Mares Neagru 1975	DATA Iunie 2025	BENEFICIAR Consiliul Județean Suceava
	SCARA 1 : 5000	PLAN TOPOGRAFIC
	PLANSĂ 6/13	DENUMIRE PROIECT ELABORARE PLAN URBANISTIC ZONAL(PUZ) PENTRU AREALUL TURISTIC AL MUNTILOR RARAU

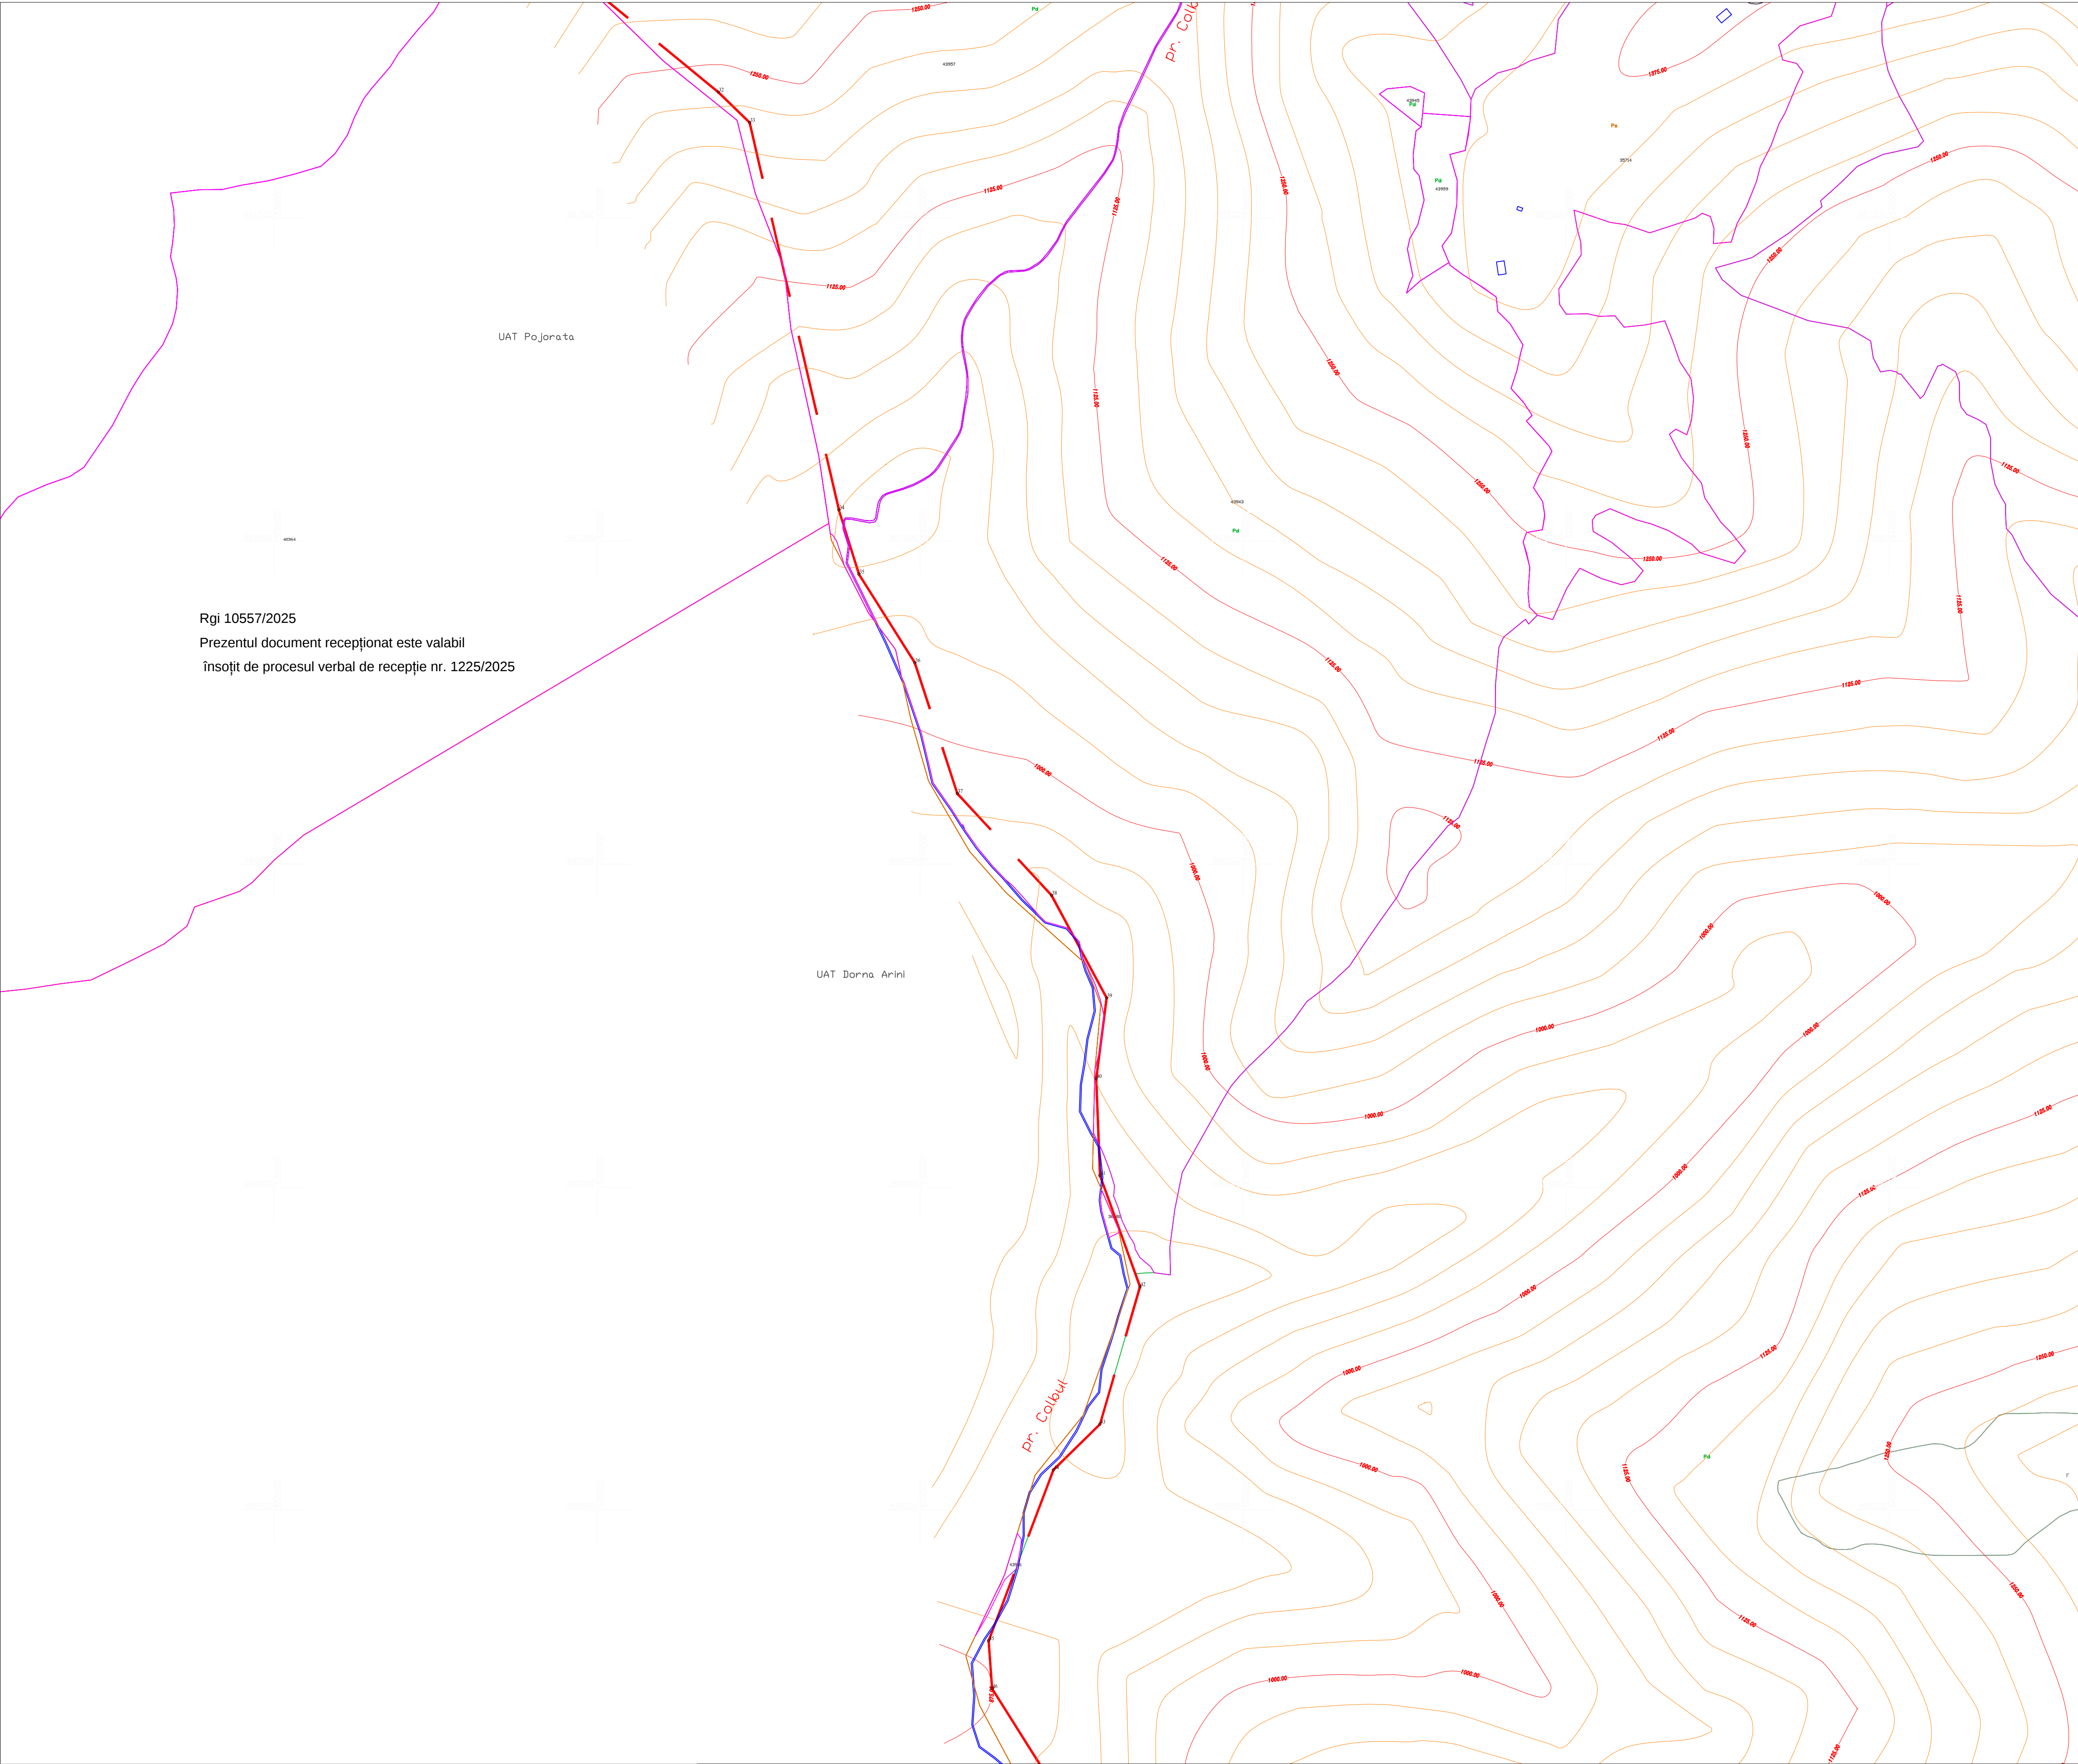


PLAN TOPOGRAFIC
ELABORARE PLAN URBANISTIC ZONAL(PUZ)
PENTRU AREALUL TURISTIC AL MUNTILOR RARAU

SCARA 1:5000



SCHEMA CU DISPUNEREA PLANSELOR

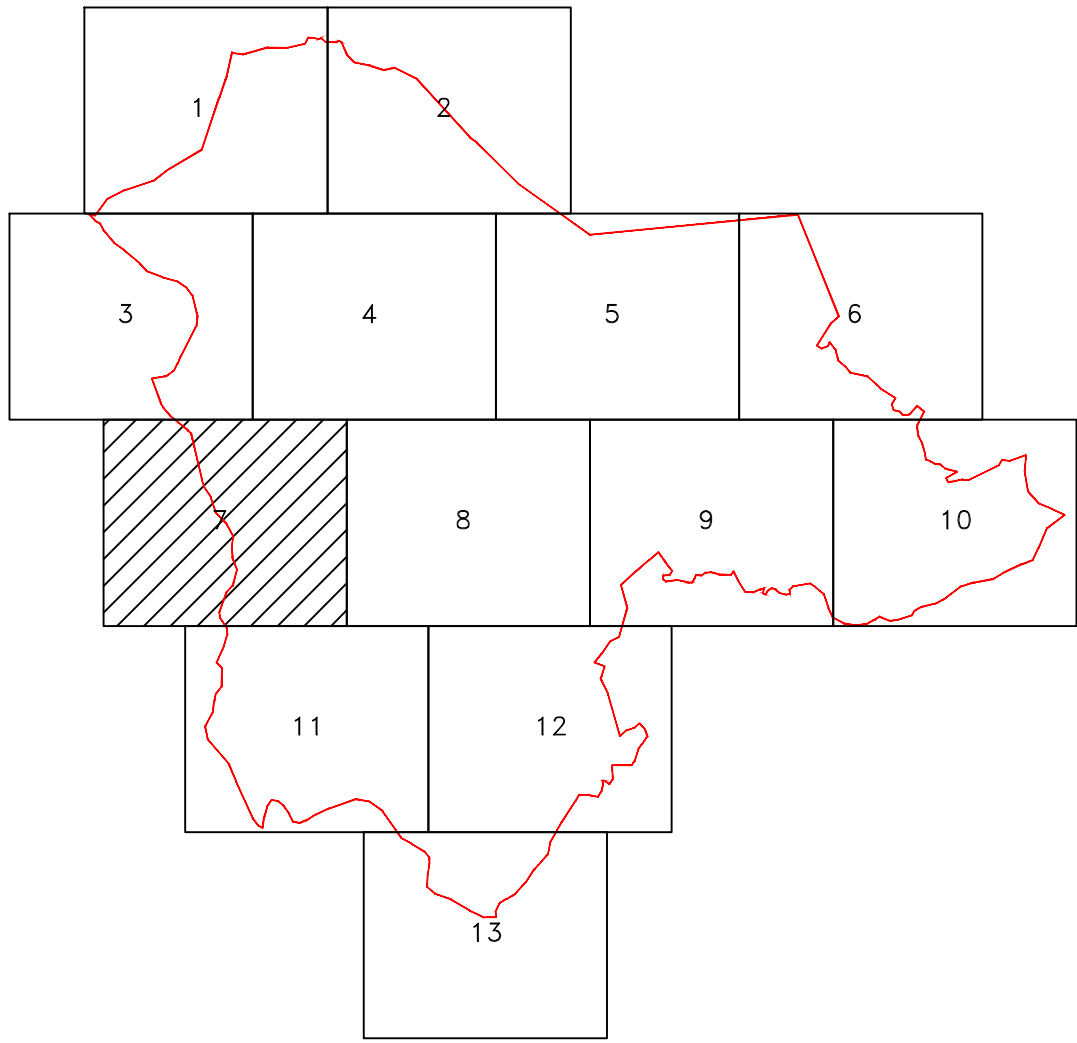


Legenda

- Limita PUZ
- Limita UAT
- Intravilan existent
- Imobil Eterra
- Constructii Eterra
- Nr cadastral 33943
- Constructii
- Drum
- Curti constructii
- Arabil
- Faneata
- Neproductiv
- Pasune
- Padure
- Ape
- Curbe de nivel
- Categorie folosinta Pd

PROIECTANT GENERAL  S.C. ARIA URBANA S.R.L.	DATA Iunie 2025	BENEFICIAR Consiliul Judetean Suceava
	SCARA 1 : 5000	DENUMIRE PROIECT ELABORARE PLAN URBANISTIC ZONAL(PUZ) PENTRU AREALUL TURISTIC AL MUNTILOR RARAU
Executant: Ing. DRĂGHICIU ALEXANDRU Autorizație Seria ROC-2-F, Nr. 0225, Categoria II	PLANSĂ 7/13	

Sistem de proiecție: Stereografic 1970
Sistem de referință pentru cote: Marea Neagră 1975

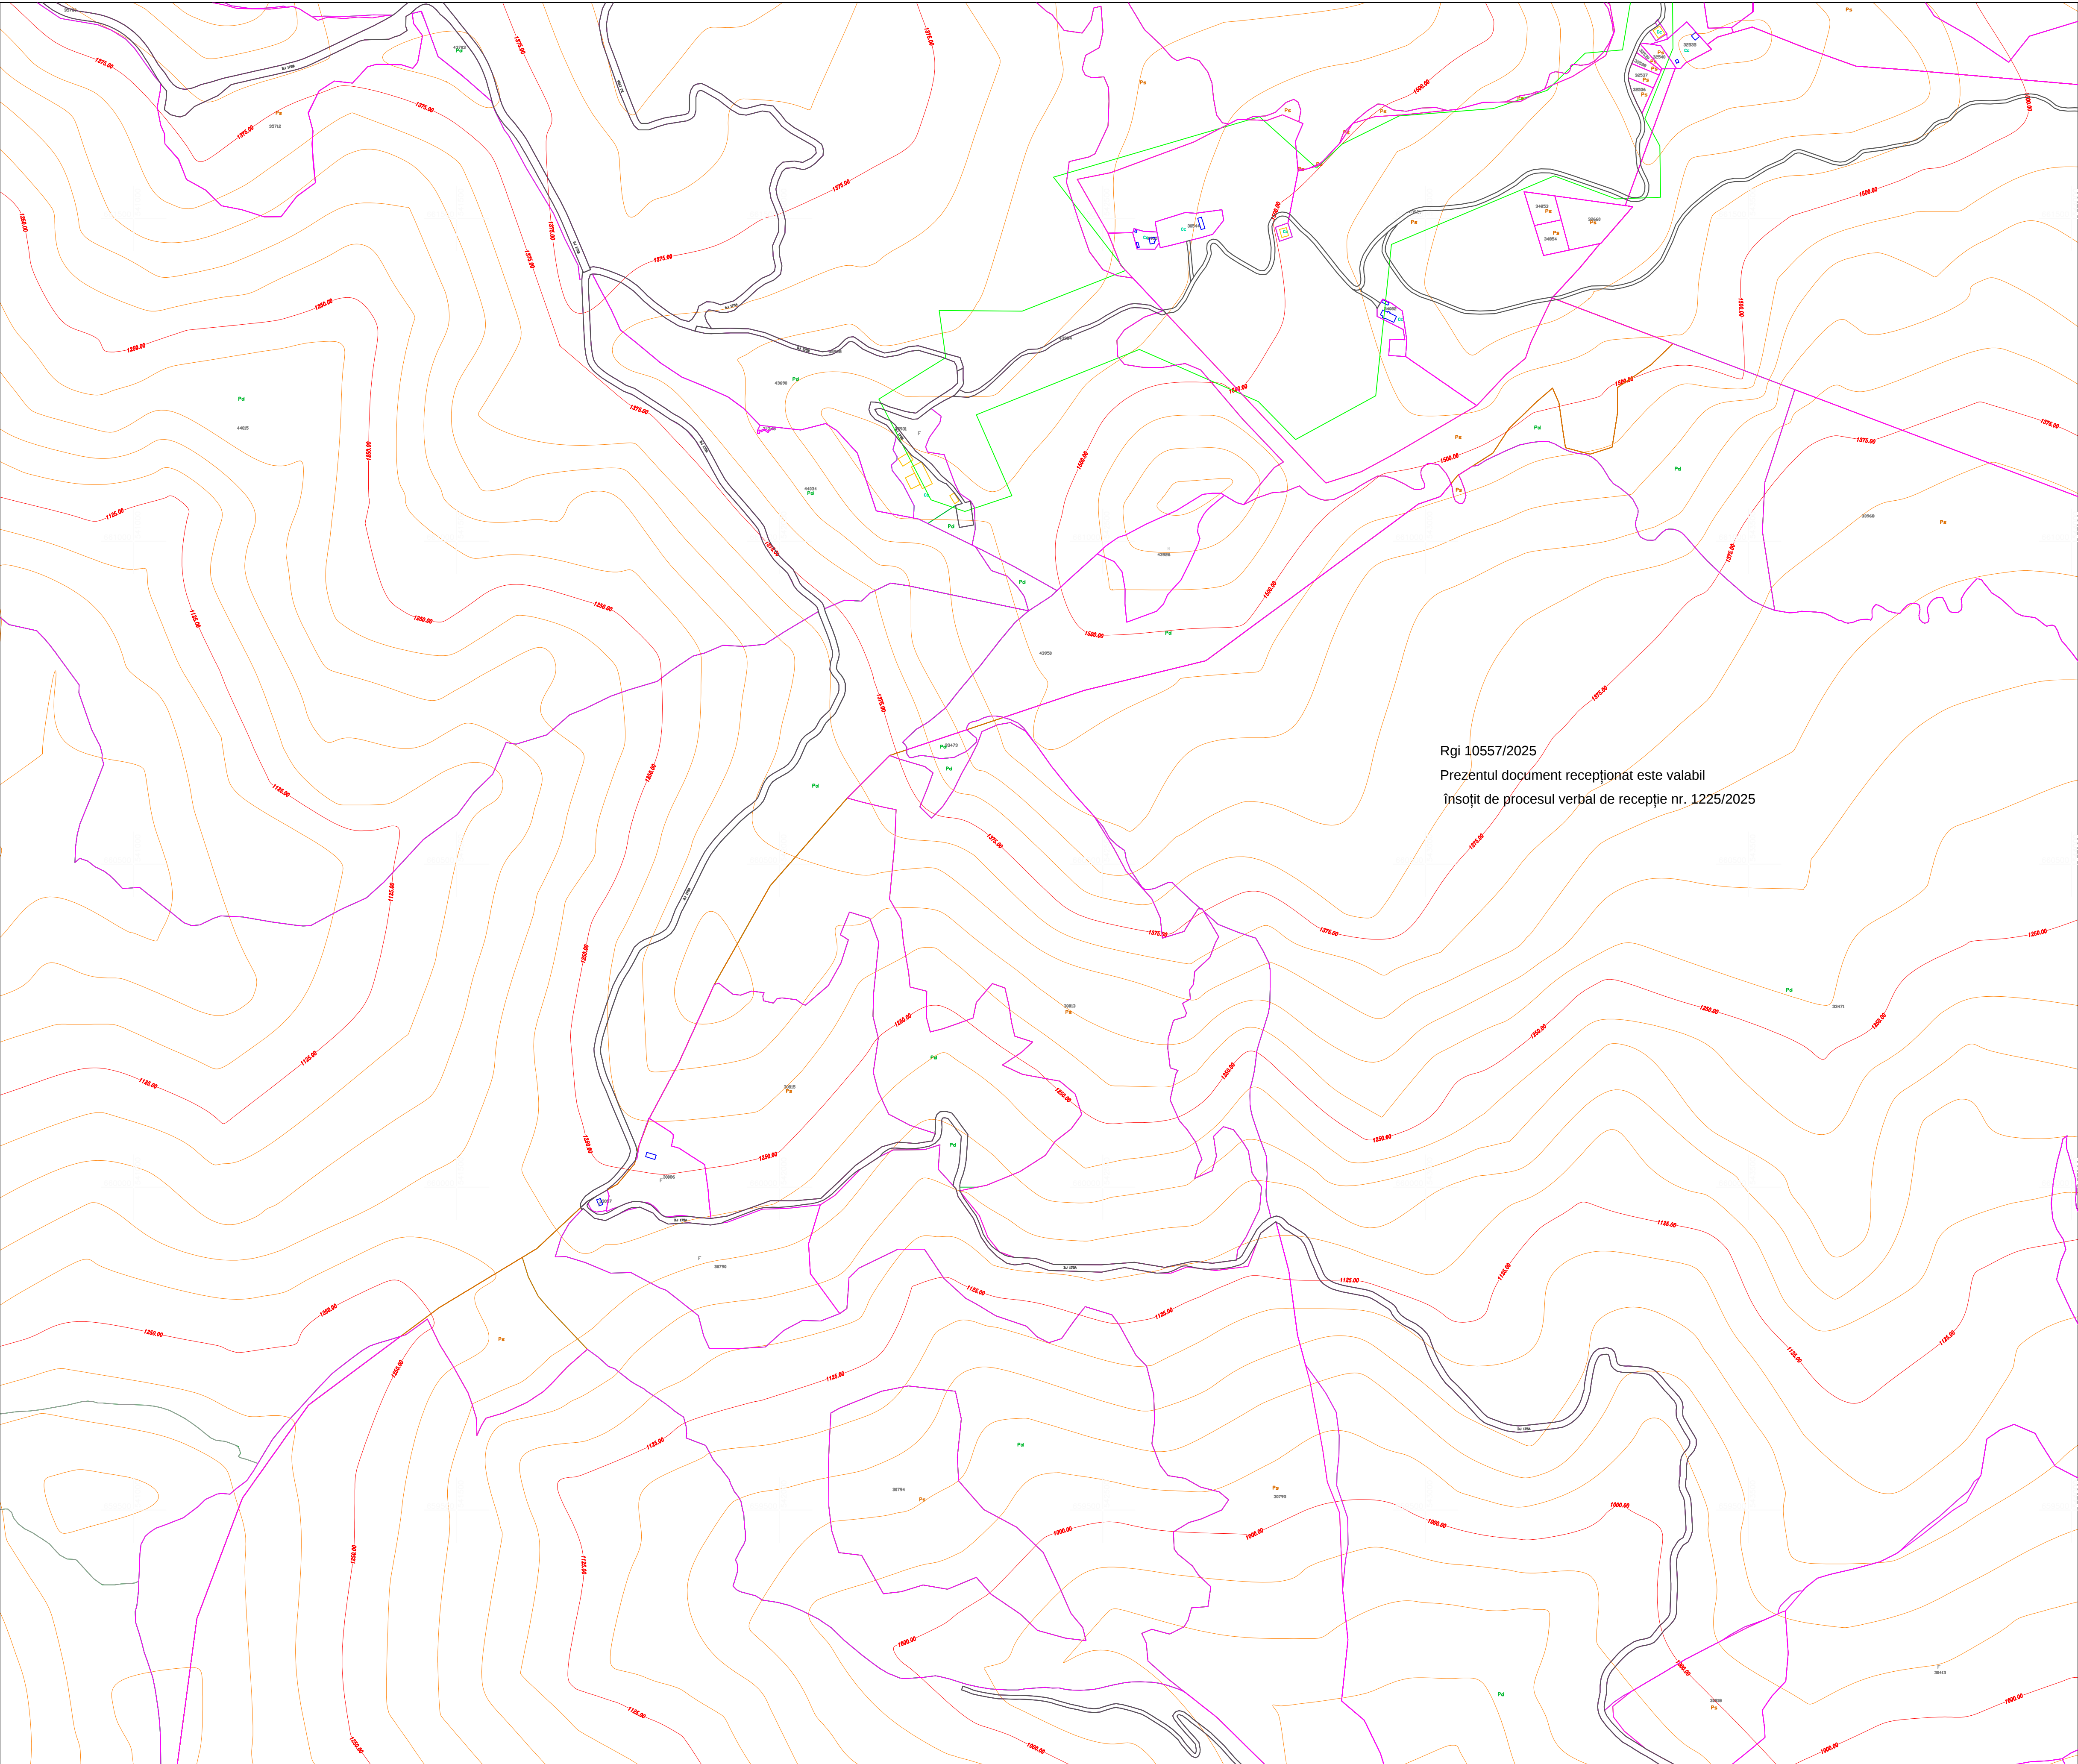

PLAN TOPOGRAFIC


ELABORARE PLAN URBANISTIC ZONAL(PUZ)

PENTRU AREALUL TURISTIC AL MUNTILOR RARAU

SCARA 1:5000




SCHEMA CU DISPUNEREA PLANSELOR

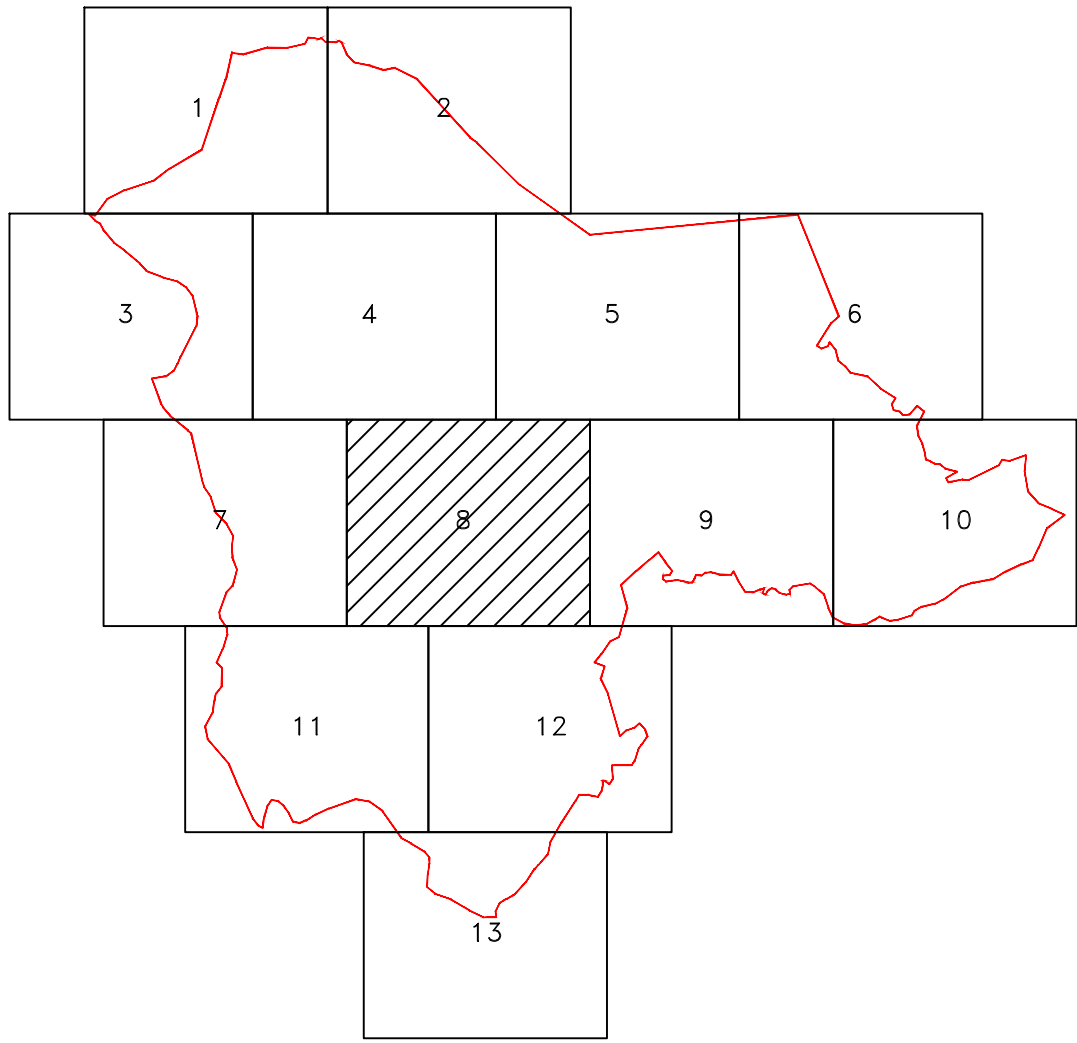

Legenda

Limita PUZ	---
Limita UAT	---
Intravilan existent	---
Imobil Eterra	---
Constructii Eterra	---
Nr cadastral	33943
Constructii	---
Drum	---
Curti constructii	---
Arabil	---
Faneata	---
Neproductiv	---
Pasune	---
Padure	---
Ape	---
Curbe de nivel	---
Categorie folosinta	Pd

PROIECTANT GENERAL Executant: Ing. DRĂGHICIU ALEXANDRU Autorizație Seria ROC-2.17, Nr. 0225, Categoria II Sistem de proiecție: Stereografic 1970 Sistem de referință pentru coordonate: Marea Neagră 1975	DATA Iunie 2025 SCARA 1 : 5000 PLANSĂ 8/13	BENEFICIAR Consiliul Județean Suceava DENUMIRE PROIECT ELABORARE PLAN URBANISTIC ZONAL(PUZ) PENTRU AREALUL TURISTIC AL MUNTILOR RARAU
---	--	--

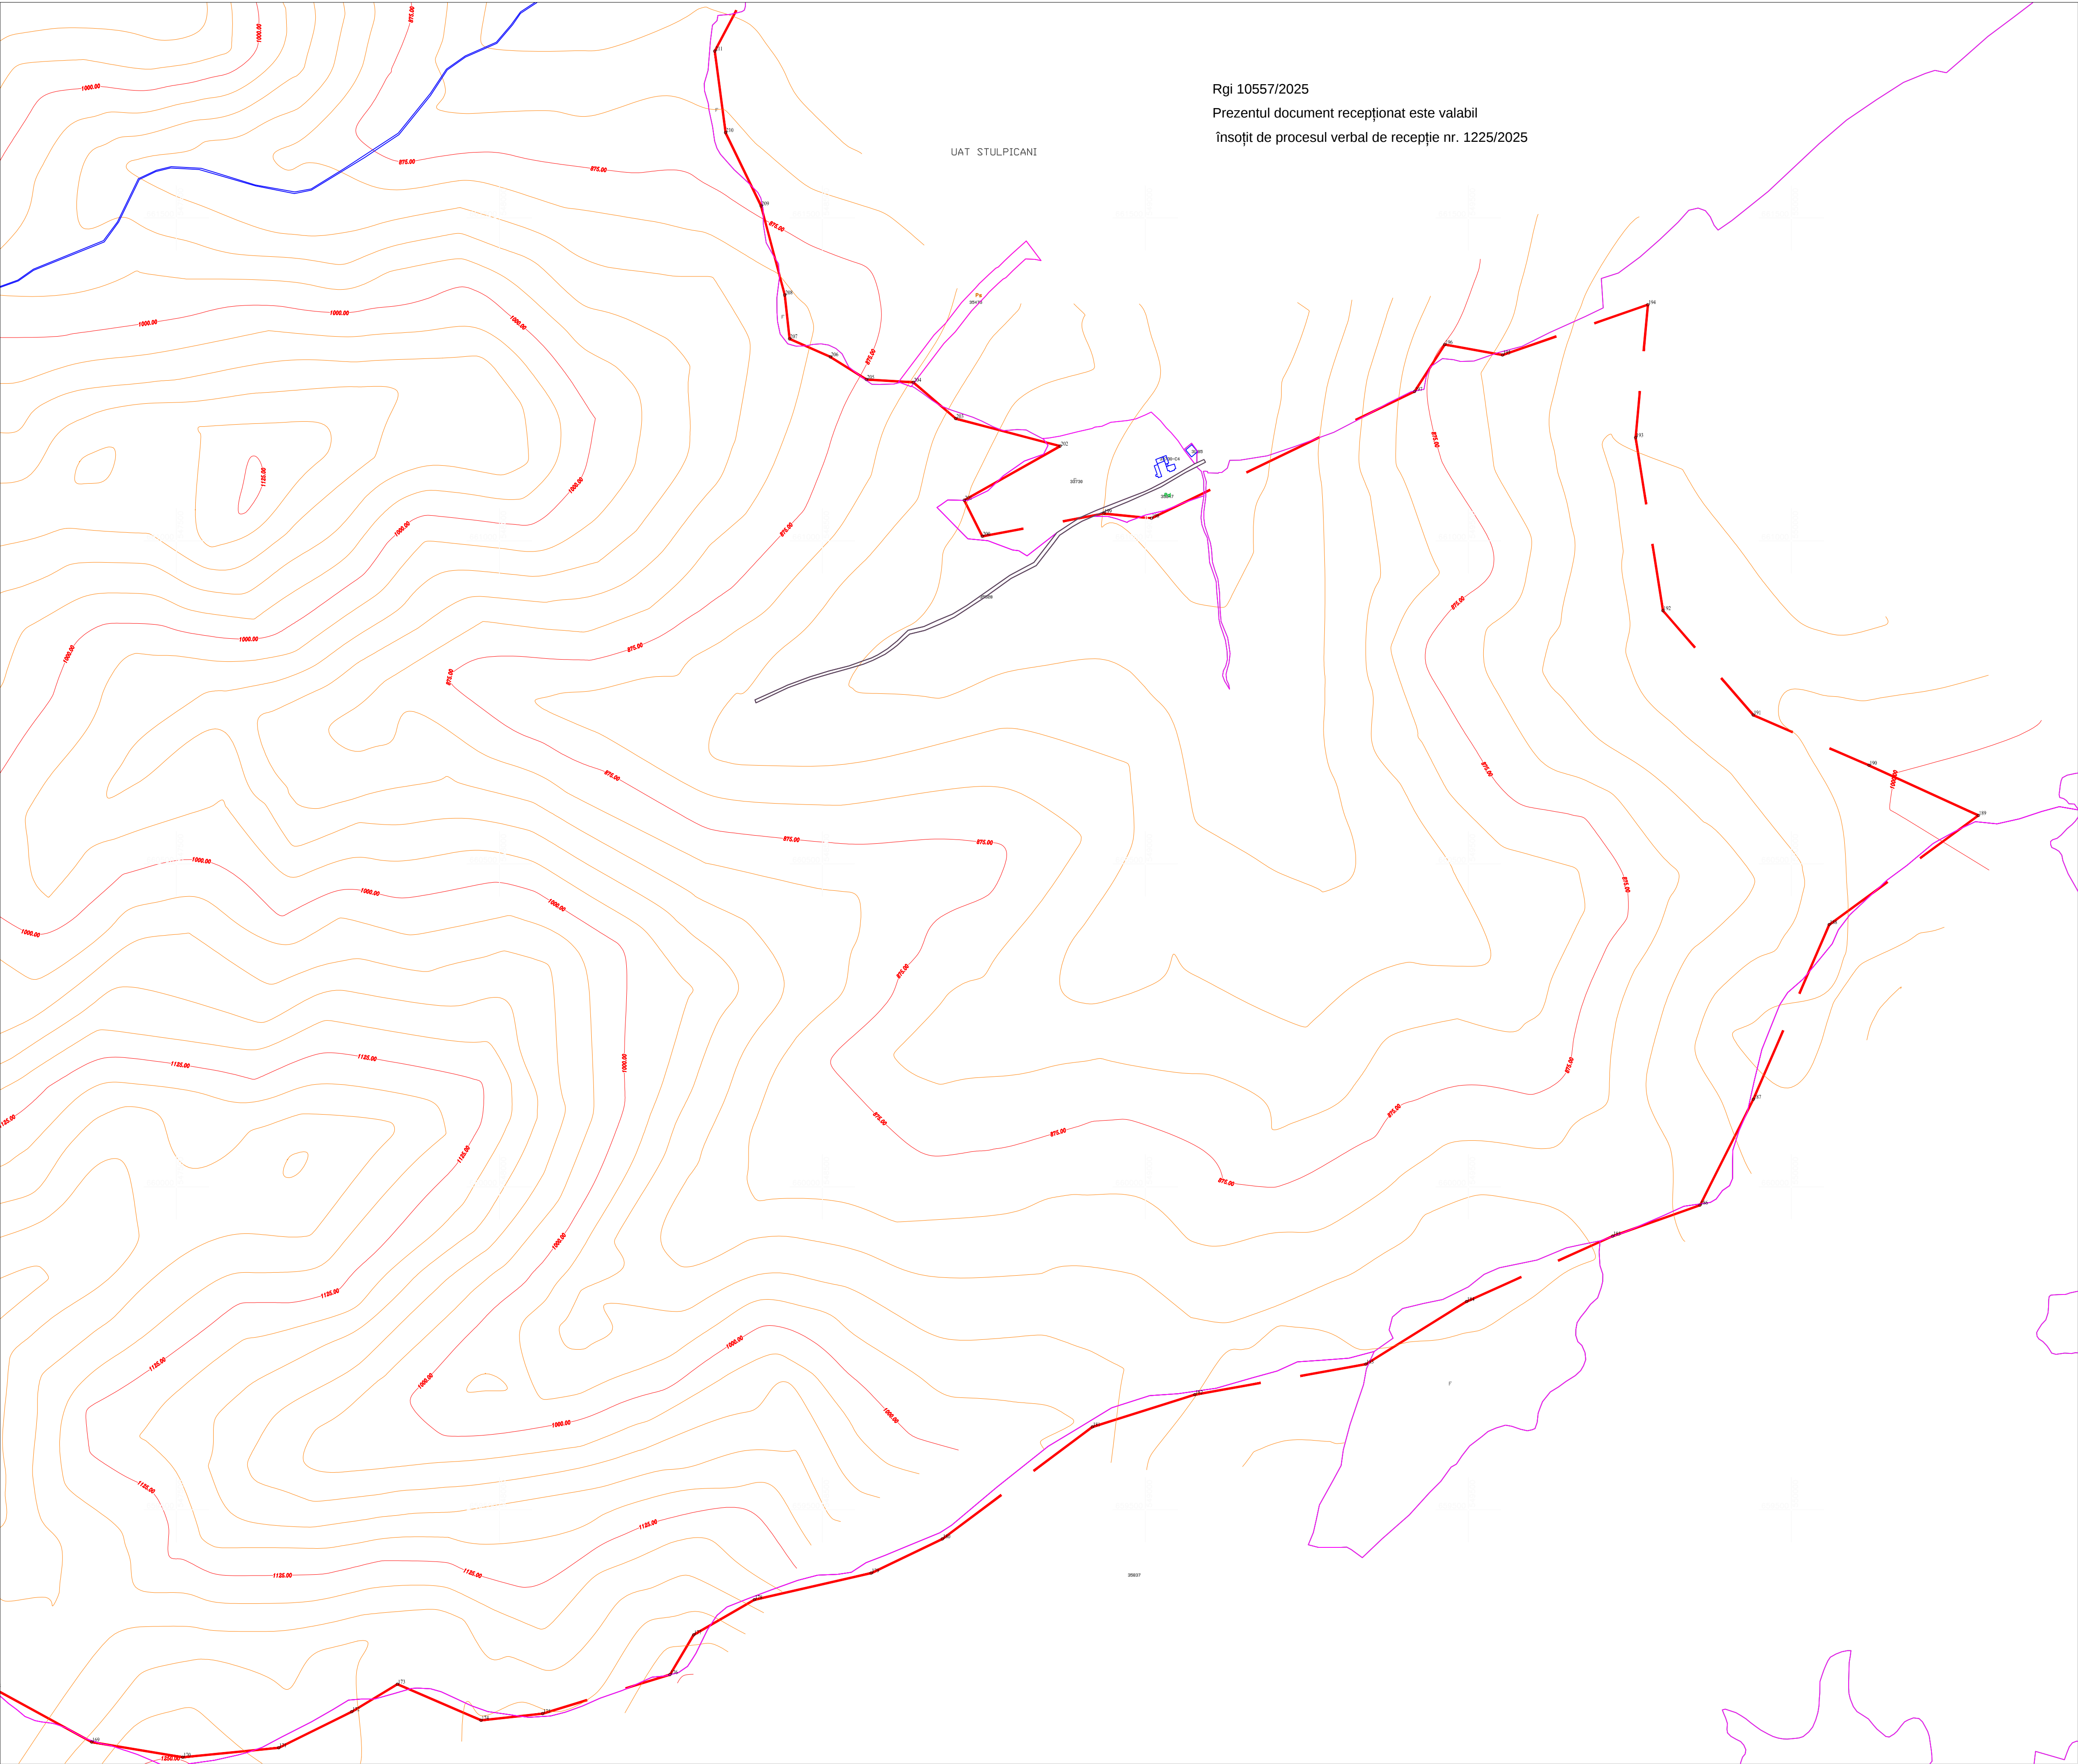


PLAN TOPOGRAFIC

**ELABORARE PLAN URBANISTIC ZONAL (PUZ)
PENTRU AREALUL TURISTIC AL MUNTILOR RARAU**

SCARA 1:5000




SCHEMA CU DISPUNEREA PLANSELOR

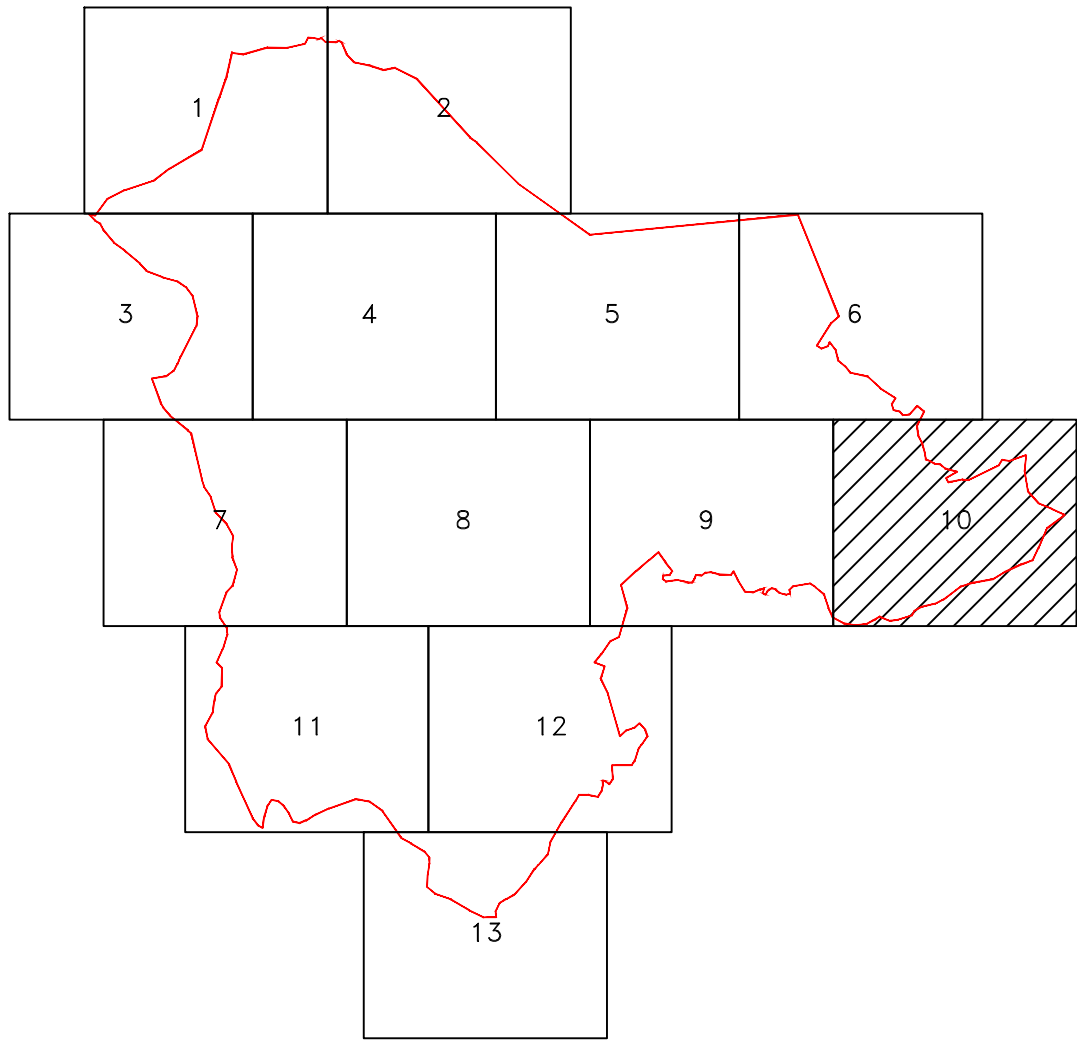

Legenda

Limita PUZ	---
Limita UAT	---
Intravilan existent	---
Imobil Eterra	---
Constructii Eterra	---
Nr cadastral	33943
Constructii	---
Drum	---
Curti constructii	---
Arabil	---
Faneata	---
Neproductiv	---
Pasune	---
Padure	---
Ape	---
Curbe de nivel	---
Categorie folosinta	Pd

PROIECTANT GENERAL  S.C. ARIA URBANA S.R.L. Executant: Ing. DRĂGHICIU ALEXANDRU Autorizație Seria ROC-247, Nr. 0225, Categoria II	DATA Iunie 2025	BENEFICIAR Consiliul Județean Suceava
	SCARA 1 : 5000	DENUMIRE PROIECT PLAN TOPOGRAFIC
PLANSĂ 10/13 Sistem de proiecție: Stereografic 1970 Sistem de referință pentru coordonate: Marea Neagră 1975		DENUMIRE PROIECT ELABORARE PLAN URBANISTIC ZONAL (PUZ) PENTRU AREALUL TURISTIC AL MUNTILOR RARAU

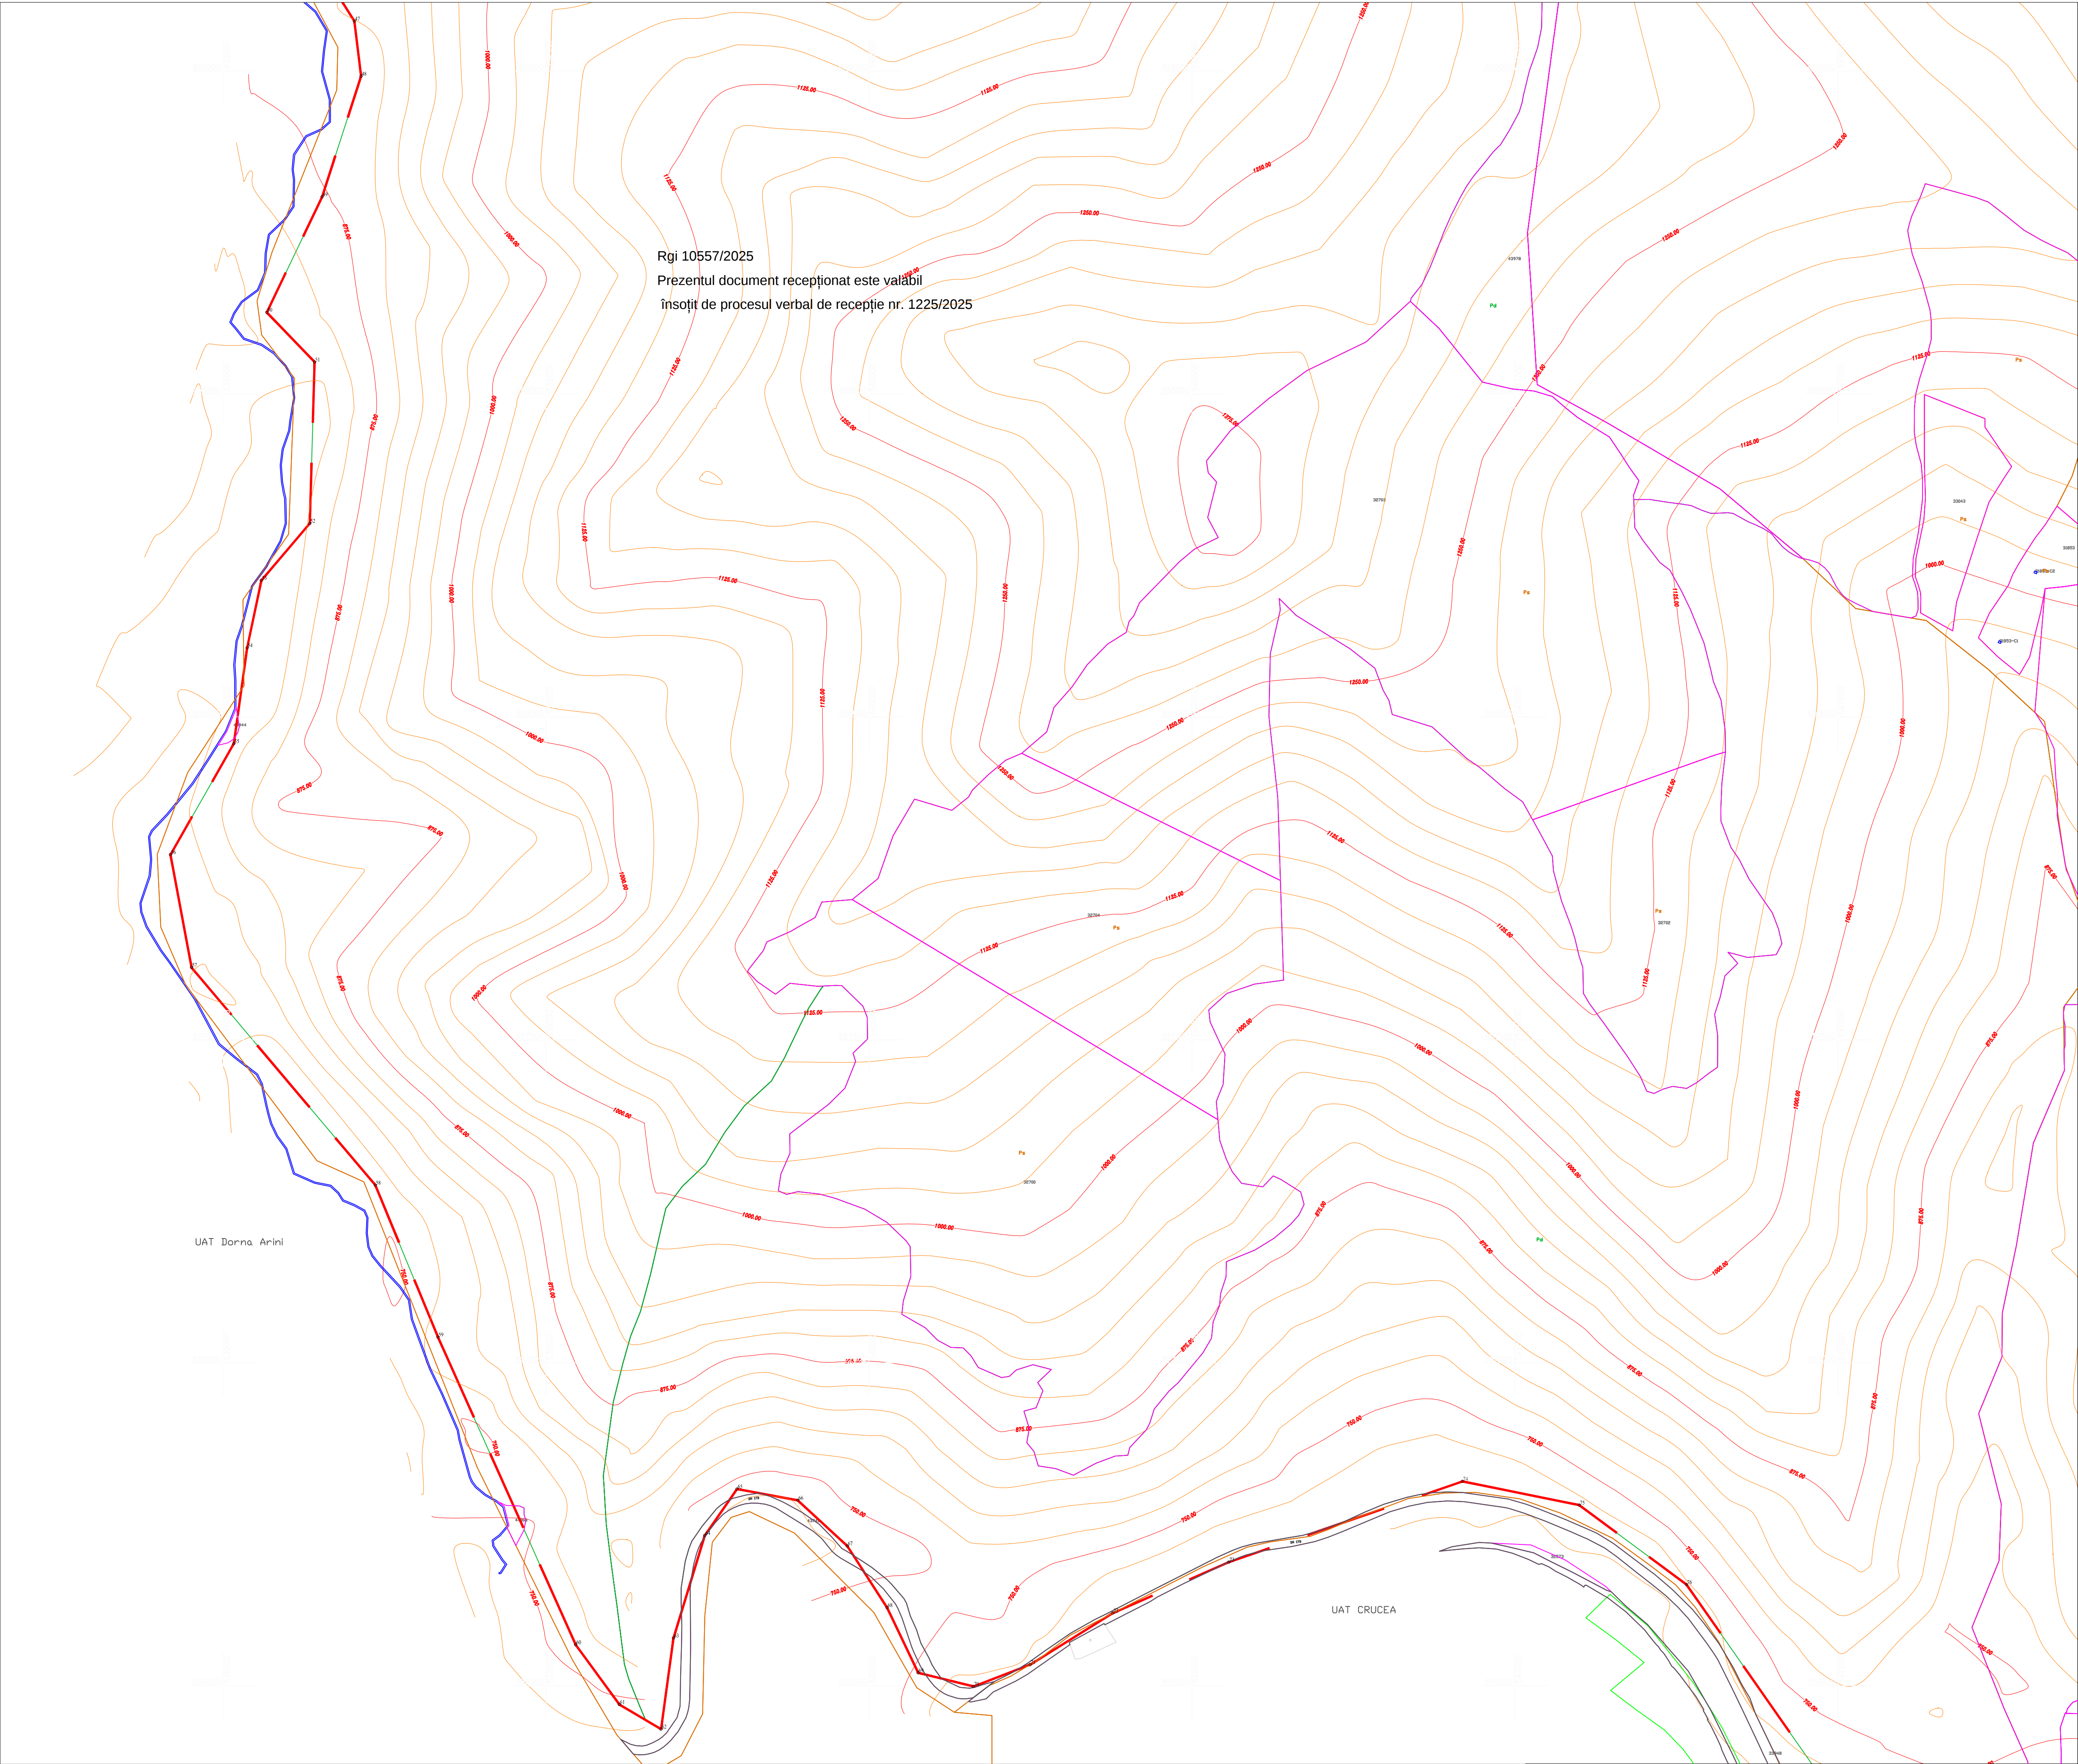


PLAN TOPOGRAFIC
**ELABORARE PLAN URBANISTIC ZONAL(PUZ)
PENTRU AREALUL TURISTIC AL MUNTILOR RARAU**

SCARA 1:5000




SCHEMA CU DISPUNEREA PLANSELOR

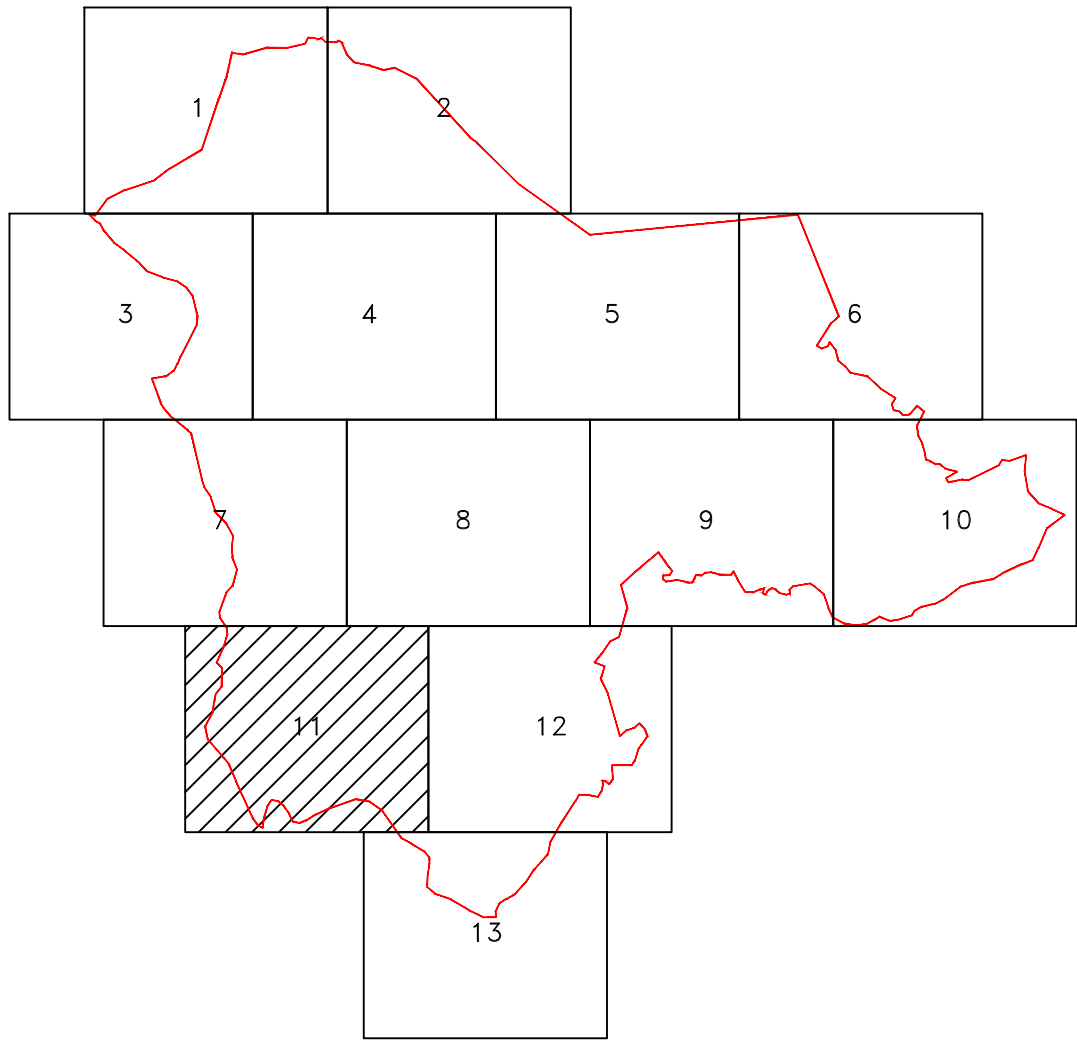

Legenda

Limita PUZ	---
Limita UAT	---
Intravilan existent	---
Imobil Eterra	---
Constructii Eterra	---
Nr cadastral	33943
Constructii	---
Drum	---
Curti constructii	---
Arabil	---
Faneata	---
Neproductiv	---
Pasune	---
Padure	---
Ape	---
Curbe de nivel	---
Categorie folosinta	Pd

PROIECTANT GENERAL S.C. ARIA URBANA S.R.L. Executant: Ing. DRĂGHICIU ALEXANDRU Autorizație Seria ROC-3-F, Nr. 0225, Categoria II Sistem de proiecție: Stereografic 1970 Sistem de referință pentru coordonate: Marea Neagră 1975	DATA	Beneficiar
	1 Iunie 2025	Consiliul Județean Suceava
SCARA	DENUMIRE PROIECT	
1 : 5000	PLAN TOPOGRAFIC	
PLANSĂ	DENUMIRE PROIECT	
11/13	ELABORARE PLAN URBANISTIC ZONAL(PUZ) PENTRU AREALUL TURISTIC AL MUNTILOR RARAU	

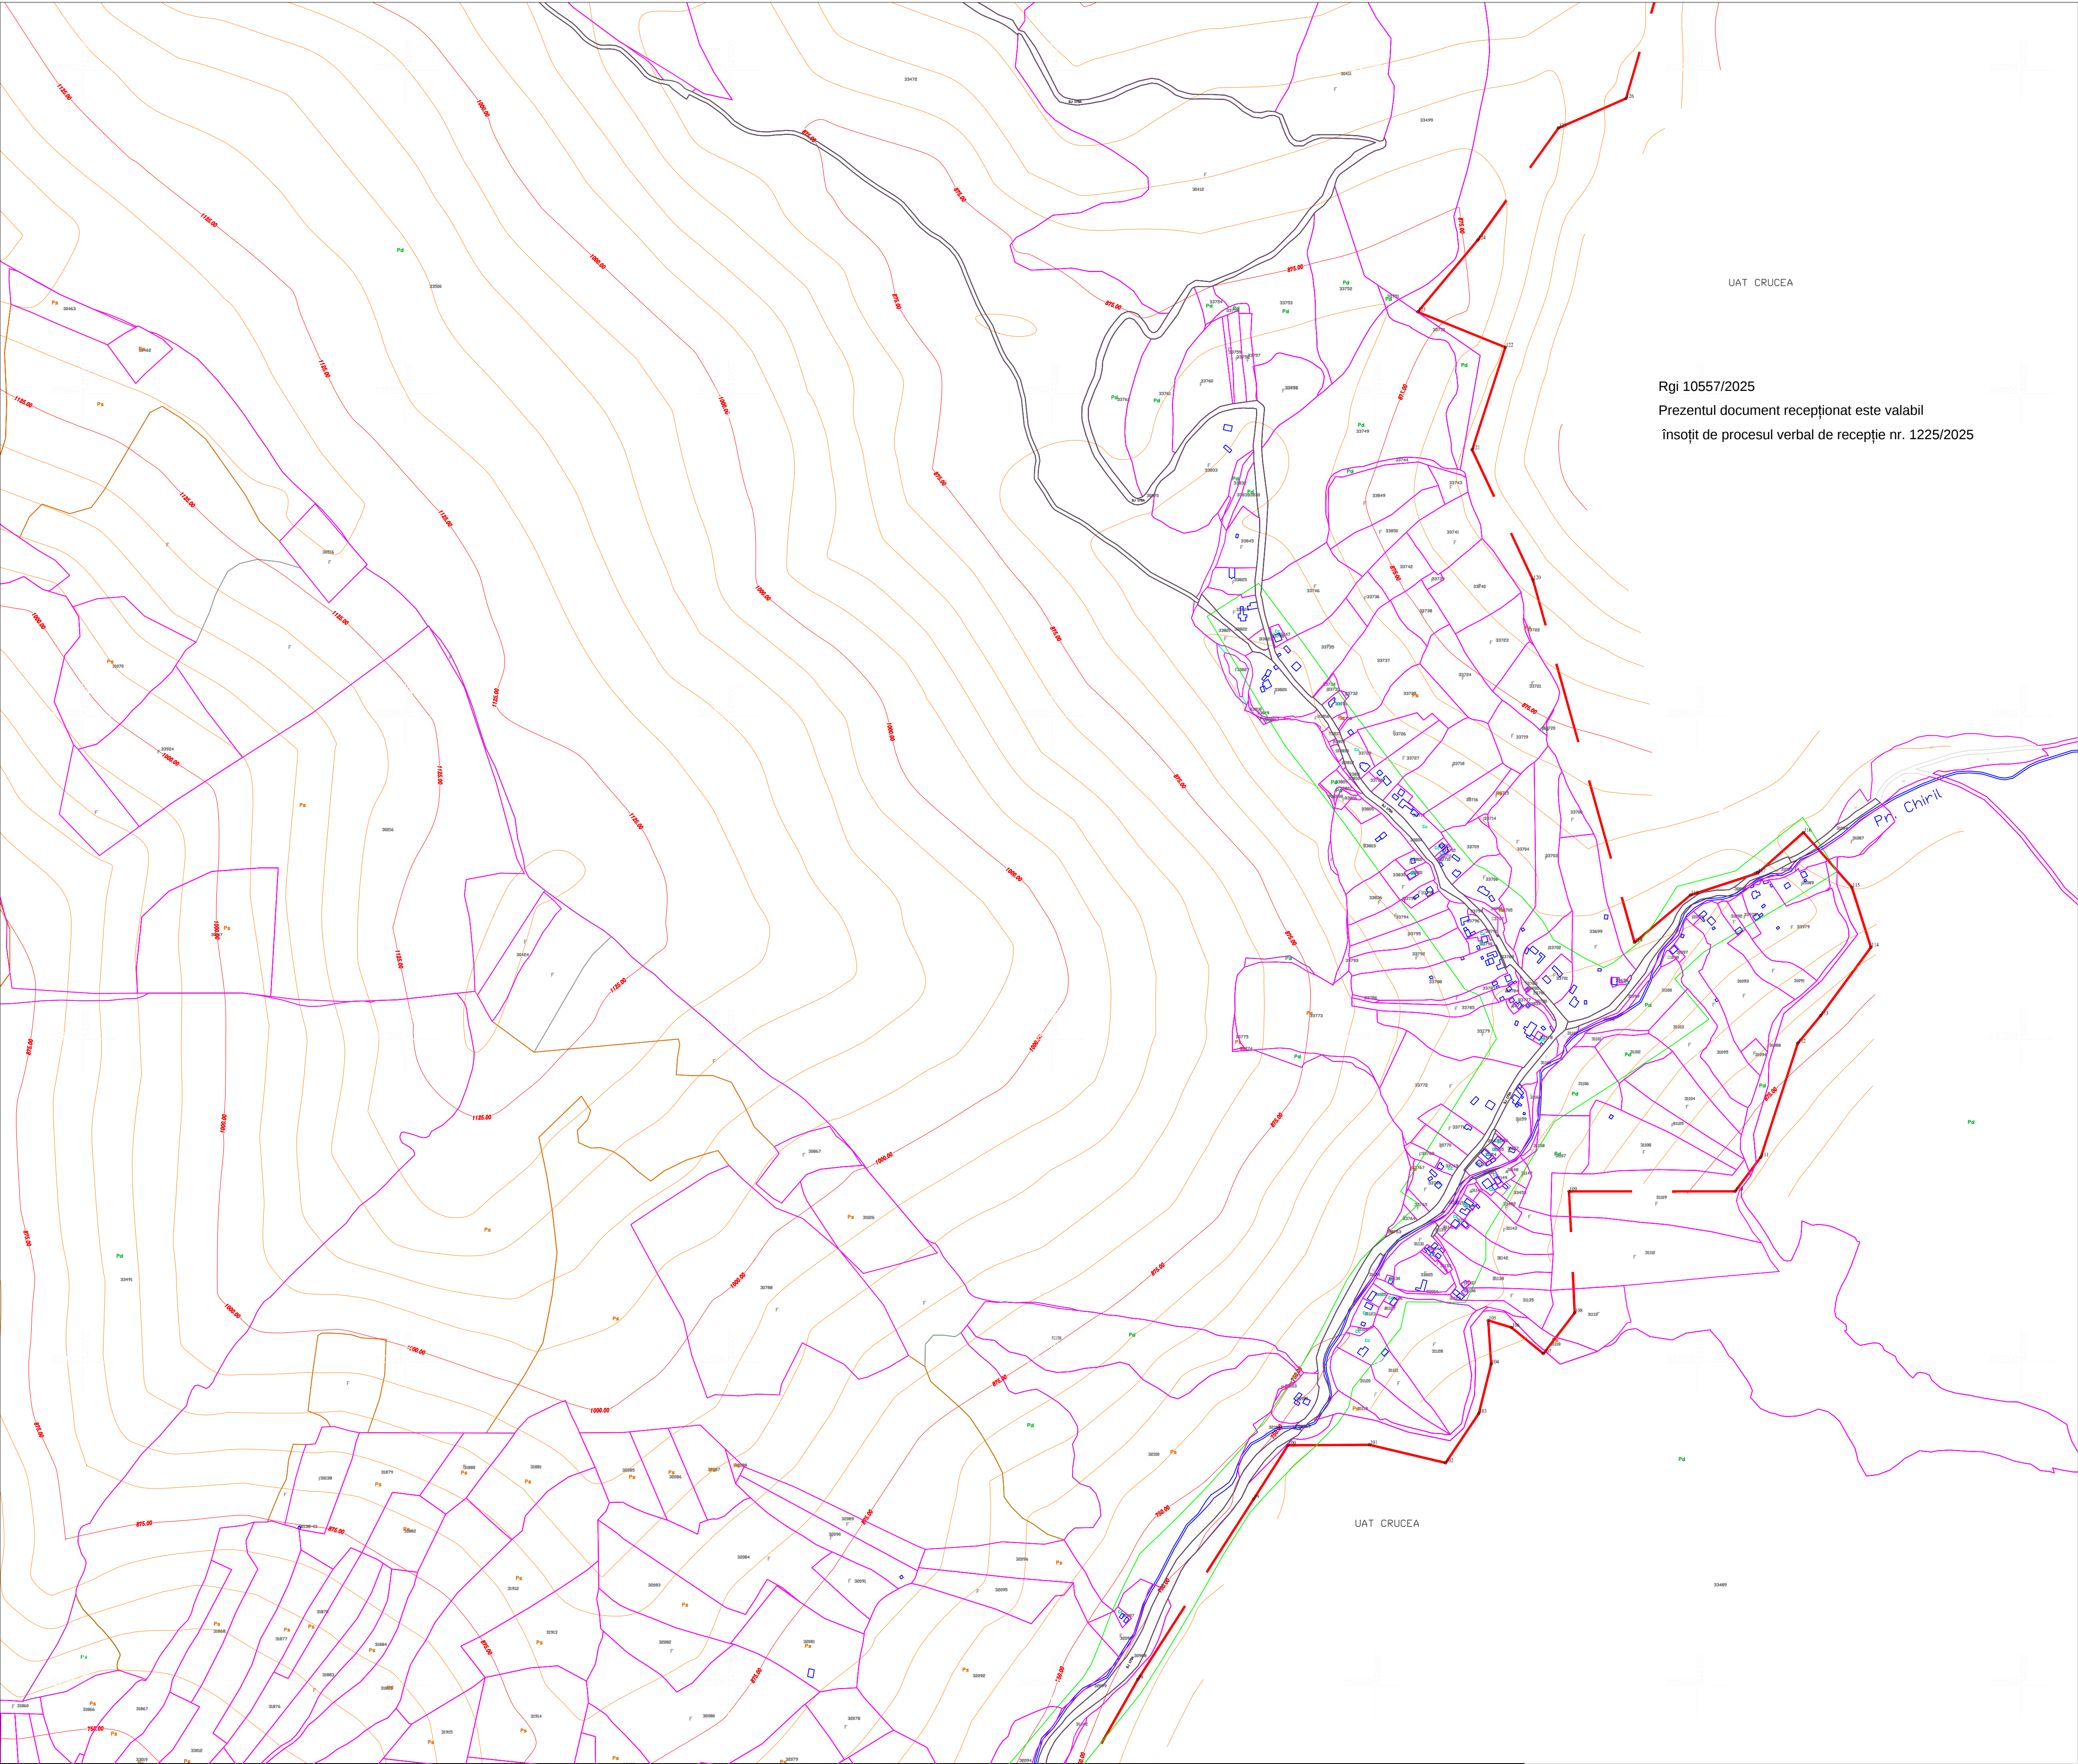


Rgi 10557/2025
Prezentul document recepționat este valabil
însotit de procesul verbal de recepție nr. 1225/2025

PLAN TOPOGRAFIC
ELABORARE PLAN URBANISTIC ZONAL(PUZ)
PENTRU AREALUL TURISTIC AL MUNTILOR RARAU

SCARA 1:5000




SCHEMA CU DISPUNEREA PLANSELOR

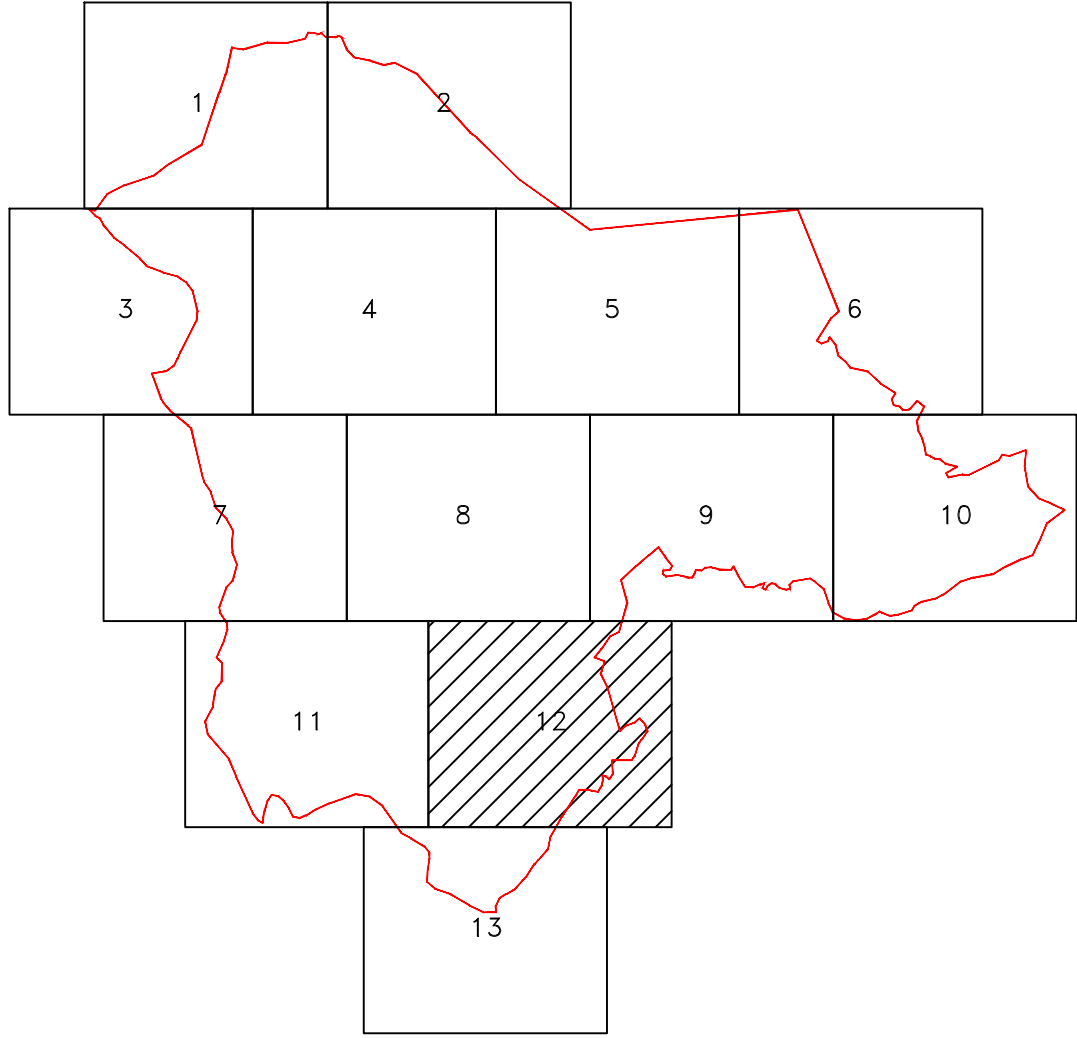

Legenda

- Limita PUZ
- Limita UAT
- Intravilan existent
- Imobil Eterra
- Constructii Eterra
- Nr cadastral 33943
- Constructii
- Drum
- Curti constructii
- Arabil
- Faneata
- Neproductiv
- Pasune
- Padure
- Ape
- Curbe de nivel
- Categorie folosinta Pd

PROIECTANT GENERAL Executat: Ing. DRĂGHICIU ALEXANDRU AutORIZAȚIE SERIA ROC-2.1.7, Nr. 0225, Categoria II Sistem de proiecție: Stereografic 1970 Sistem de referință pentru coordonate: Marea Neagră 1975	DATA Iunie 2025	BENEFICIAR Consiliul Județean Suceava
	SCARA 1 : 5000	PLAN TOPOGRAFIC
	PLANSĂ 12/13	DENUMIRE PROIECT ELABORARE PLAN URBANISTIC ZONAL(PUZ) PENTRU AREALUL TURISTIC AL MUNTILOR RARAU

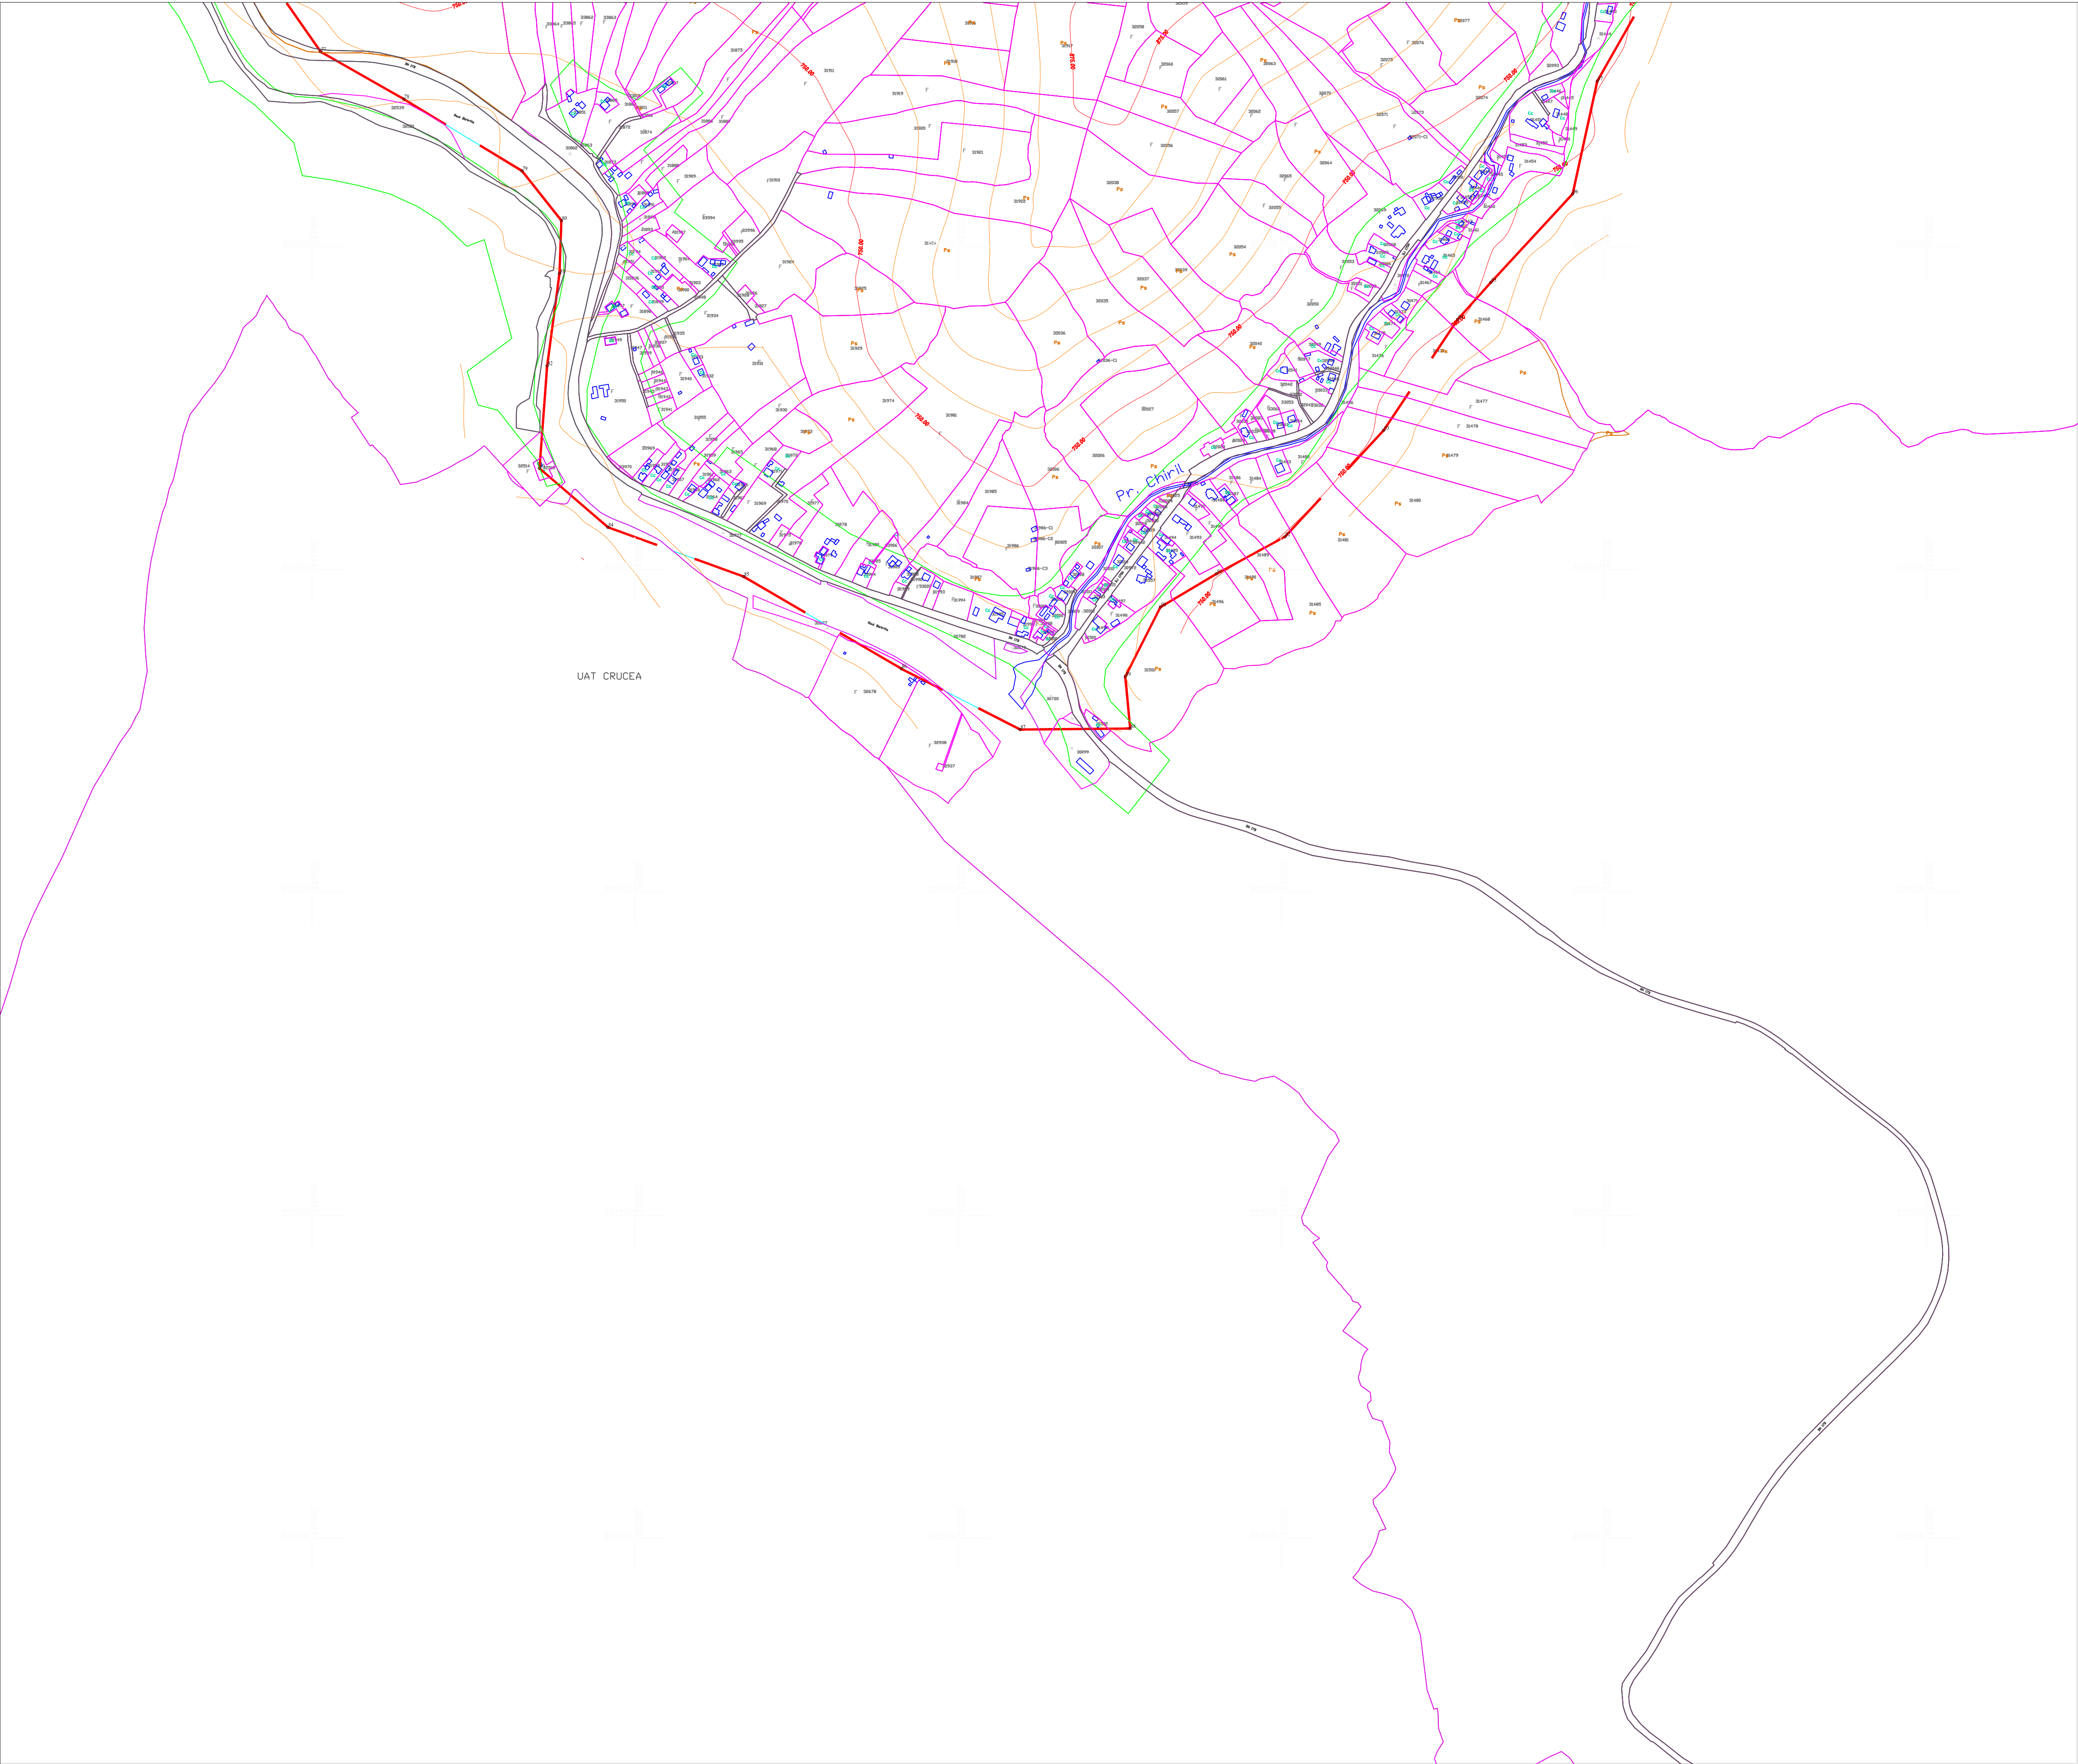


PLAN TOPOGRAFIC
ELABORARE PLAN URBANISTIC ZONAL (PUZ)
PENTRU AREALUL TURISTIC AL MUNTILOR RARAU

SCARA 1:5000



SCHEMA CU DISPUNEREA PLANSELOR

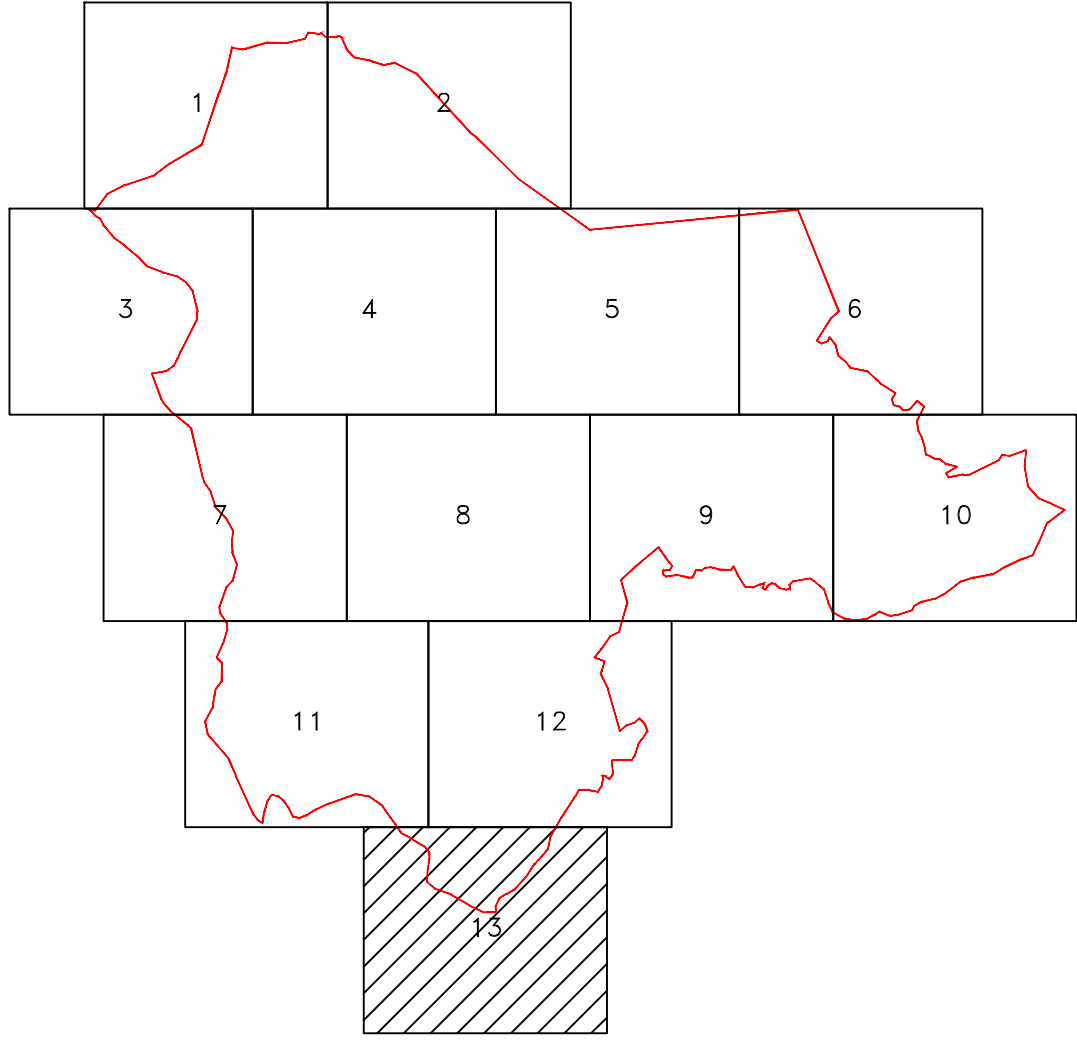

Legenda

Limita PUZ	---
Limita UAT	---
Intravilan existent	---
Imobil Eterra	---
Constructii Eterra	---
Nr cadastral	33943
Constructii	---
Drum	---
Curti constructii	---
Arabil	---
Faneata	---
Neproductiv	---
Pasune	---
Padure	---
Ape	---
Curbe de nivel	---
Categorie folosinta	Pd

PROIECTANT GENERAL  S.C. ARIA URBANA S.R.L.	DATA Iunie 2025	BENEFICIAR Consiliul Județean Suceava
Executant: Ing. DRĂGHICIU ALEXANDRU Autorizație Seria ROC-2.1, Nr. 0225, Categoria II	SCARA 1:5000	DENUMIRE PROIECT PLAN TOPOGRAFIC
Sistem de proiecție: Stereografic 1970 Sistem de referință pentru coordonate: Marea Neagră 1975	PLANSĂ 13/13	DENUMIRE PROIECT ELABORARE PLAN URBANISTIC ZONAL (PUZ) PENTRU AREALUL TURISTIC AL MUNTILOR RARAU