


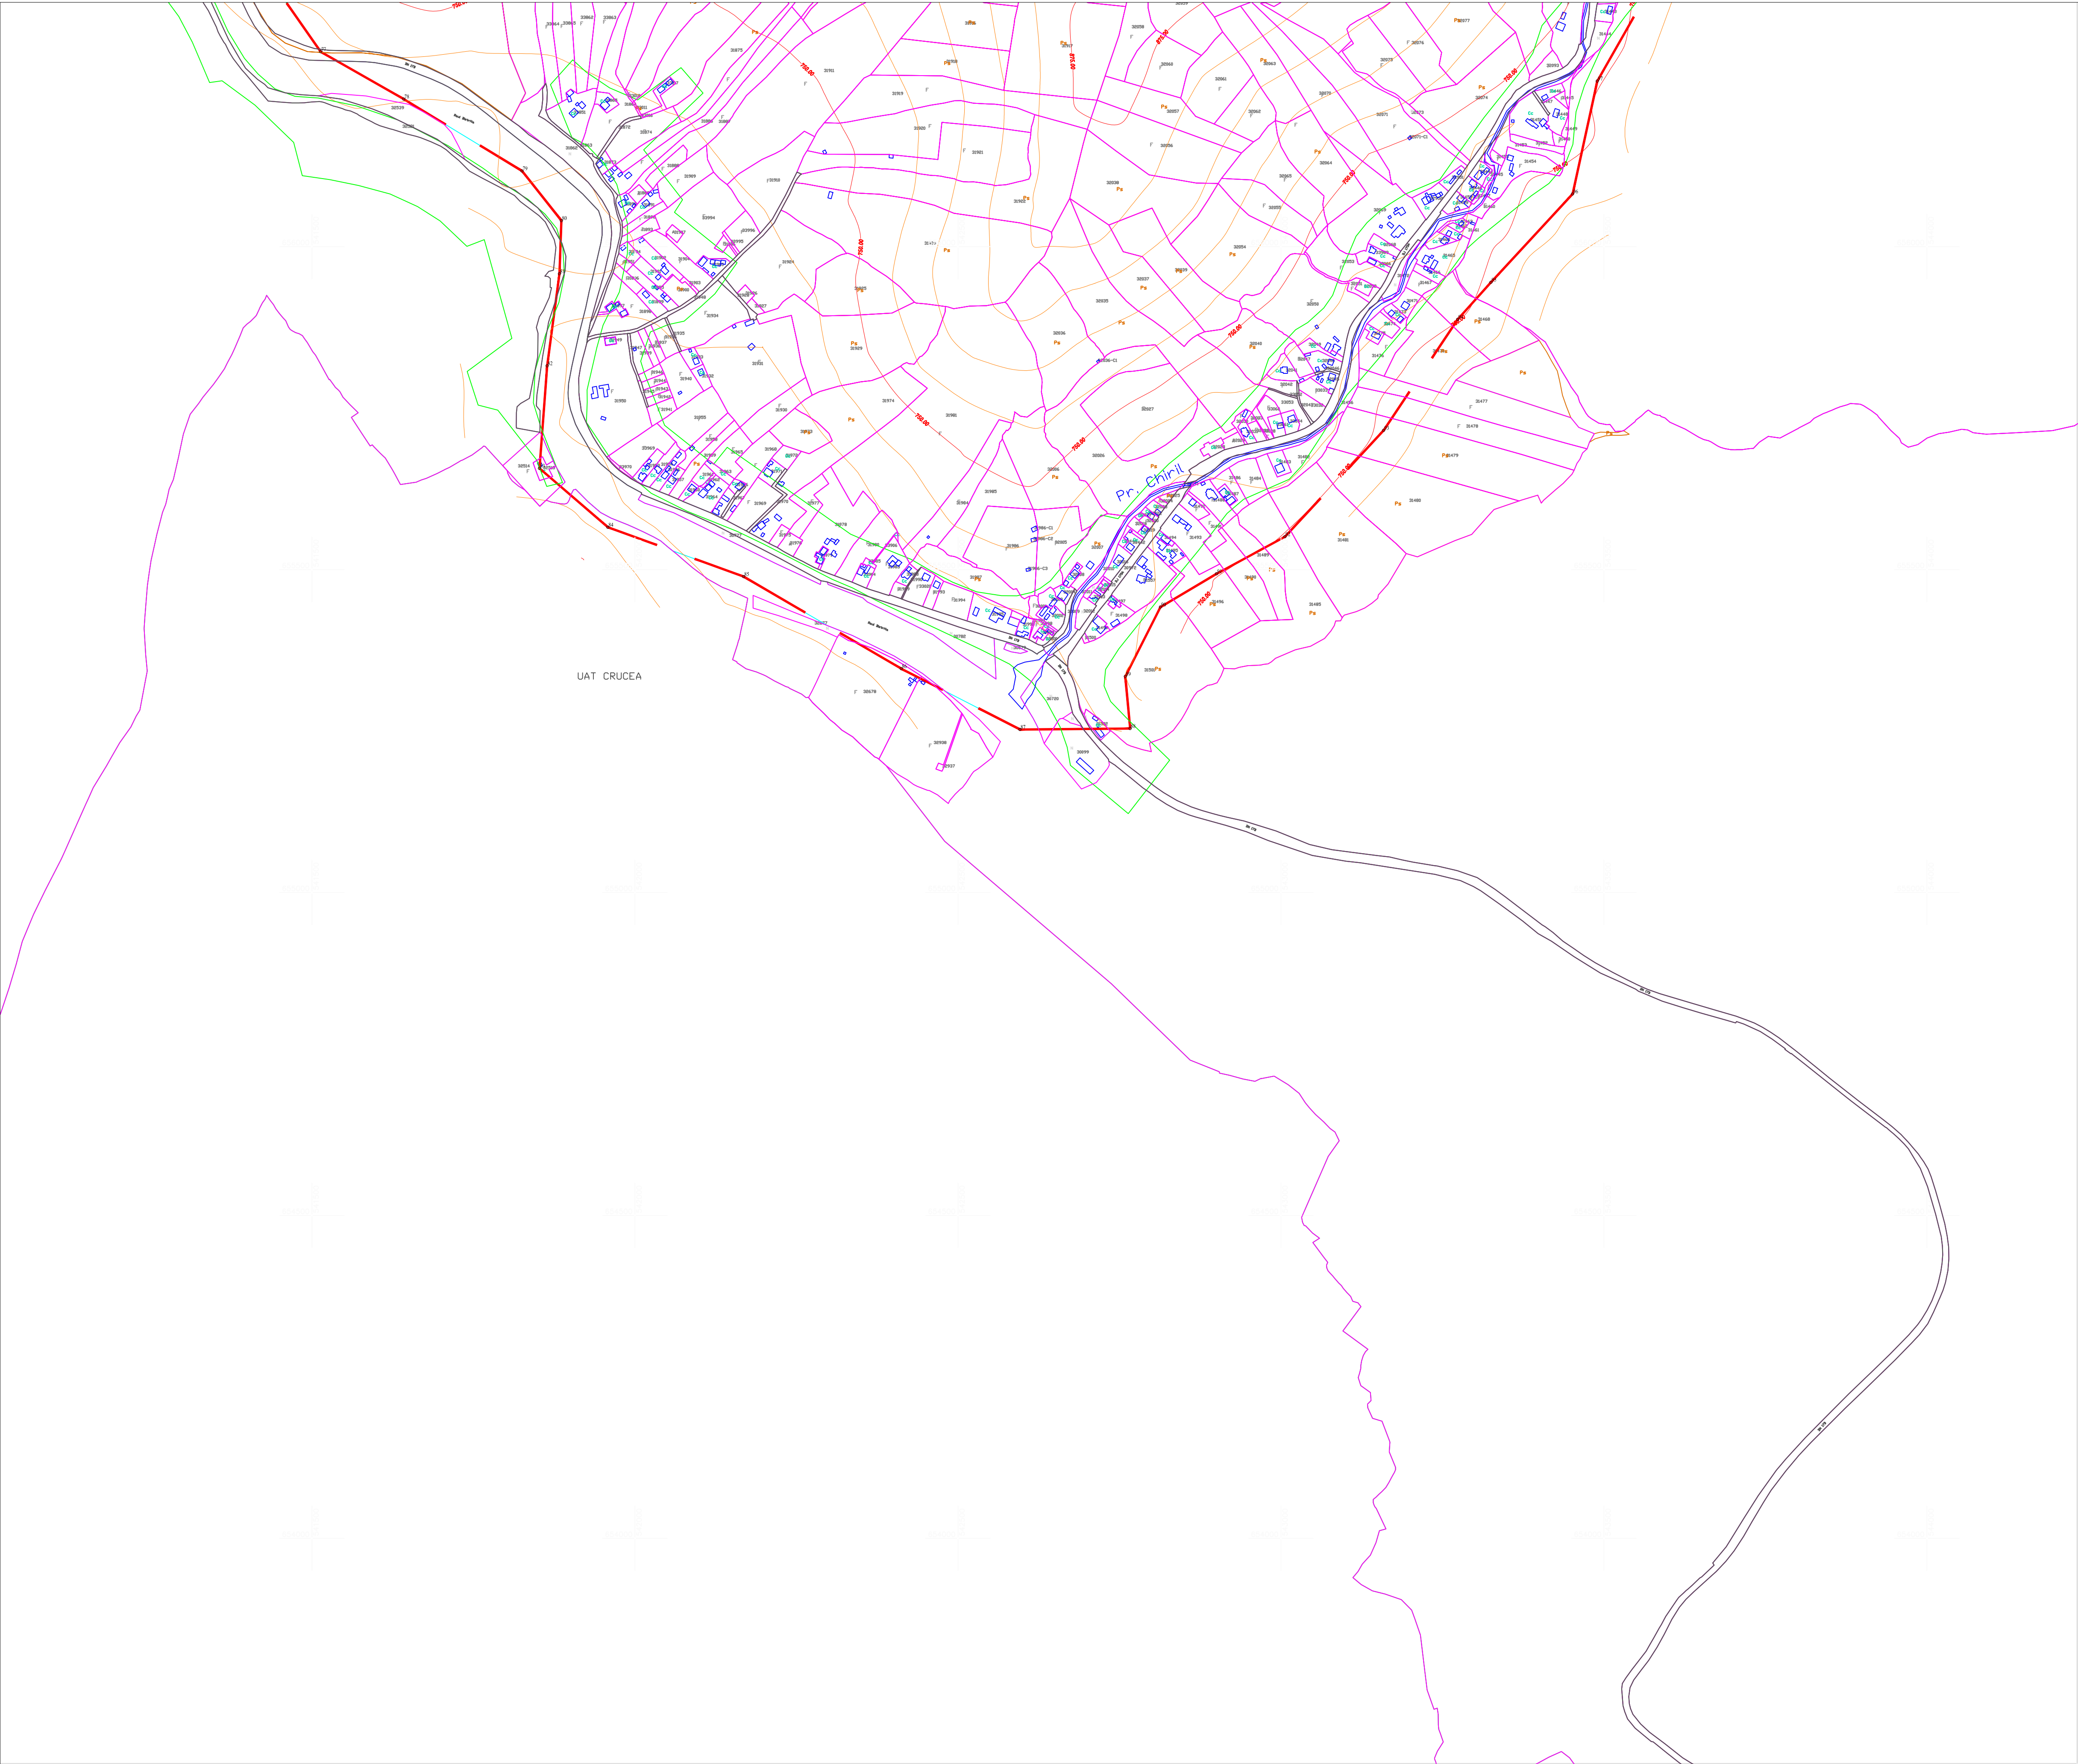


PLAN TOPOGRAFIC
*ELABORARE PLAN URBANISTIC ZONAL(PUZ)
PENTRU AREALUL TURISTIC AL MUNTILOR RARAU*

SCARA 1:5000



SCHEMA CU DISPUNEREA PLANSELOR

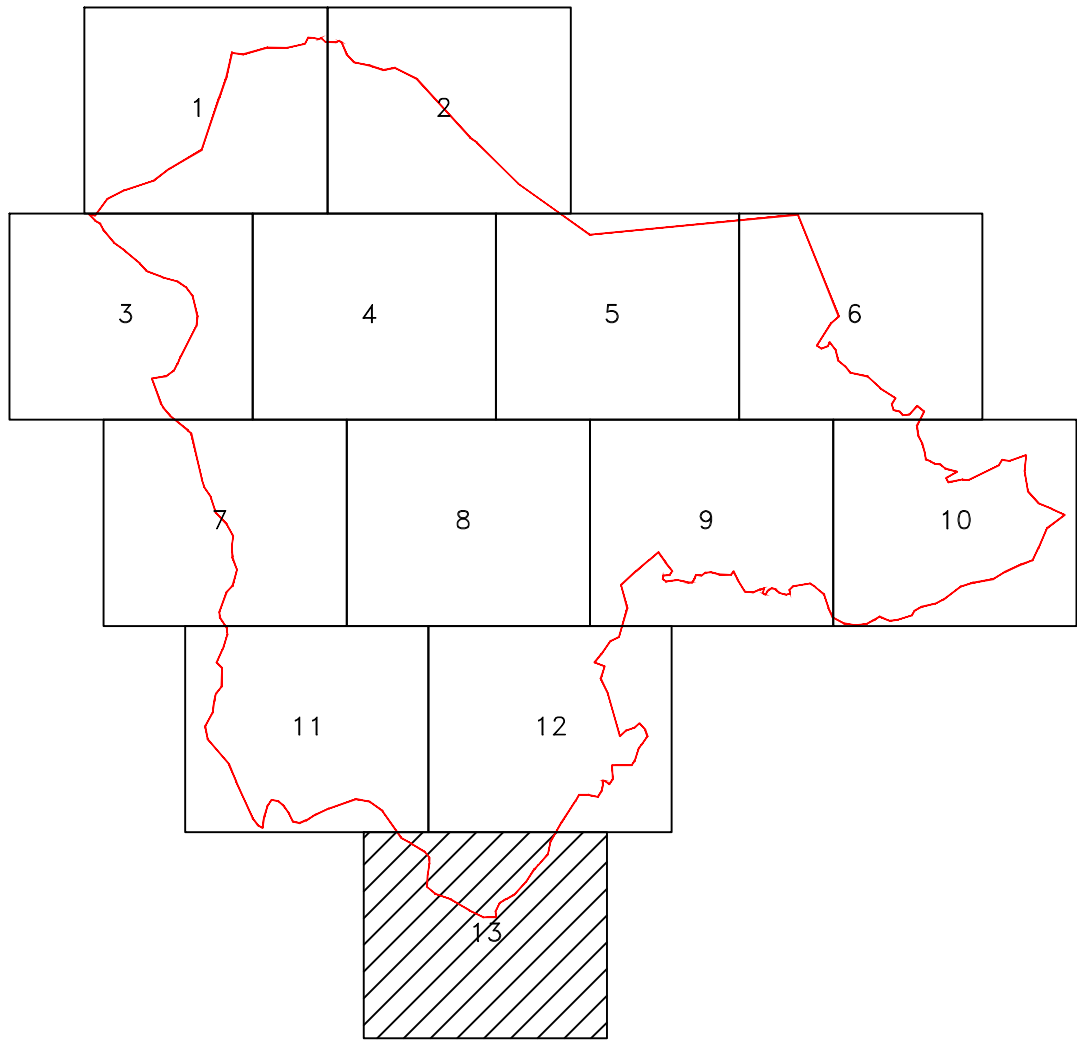

Legenda

Limita PUZ	---
Limita UAT	---
Intravilan existent	---
Imobil Eterra	---
Constructii Eterra	---
Nr cadastral	33943
Constructii	---
Drum	---
Curti constructii	---
Arabil	---
Faneata	---
Neproductiv	---
Pasune	---
Padure	---
Ape	---
Curbe de nivel	---
Categorie folosinta	Pd

PROIECTANT GENERAL S.C. ARIA URBANA S.R.L. Executant: Ing. DRĂGHICIU ALEXANDRU AutORIZAȚIE SERIA ROC-2.1, Nr. 0225, Categoria II Sistem de proiecție: Stereografic 1970 Sistem de referință pentru coordonate: Marea Neagră 1975	DATA	Beneficiar
	Iunie 2025	Consiliul Județean Suceava
	SCARA	DENUMIRE PROIECT
	1 : 5000	
	PLANSĂ	ELABORARE PLAN URBANISTIC ZONAL(PUZ) PENTRU AREALUL TURISTIC AL MUNTILOR RARAU
	13/13	